

# TOIVAKKA

## Rantaosayleiskaavojen muutos ja laajennus

- Osa-aluejako
- Alustava suunnittelualueen rajaus
- Kehittämistarvealueet

### Merkintöjen selitykset :

— Osa-alueen raja

Rantaosayleiskaavojen muutosalueet (alustava rajaus) :

Itäisen alueen rantaoyk

Läntisen alueen rantaoyk


Leppäveden rantaoyk

Rantaosayleiskaavojen laajennus- ja kehittämisaalueet (alustava rajaus) :

Matkailupalvelujen kehittämisaalue

Vakituisen asumisen kehittämisaalue (kyläalue)

Liikenneyhteyksien kehittämistarve

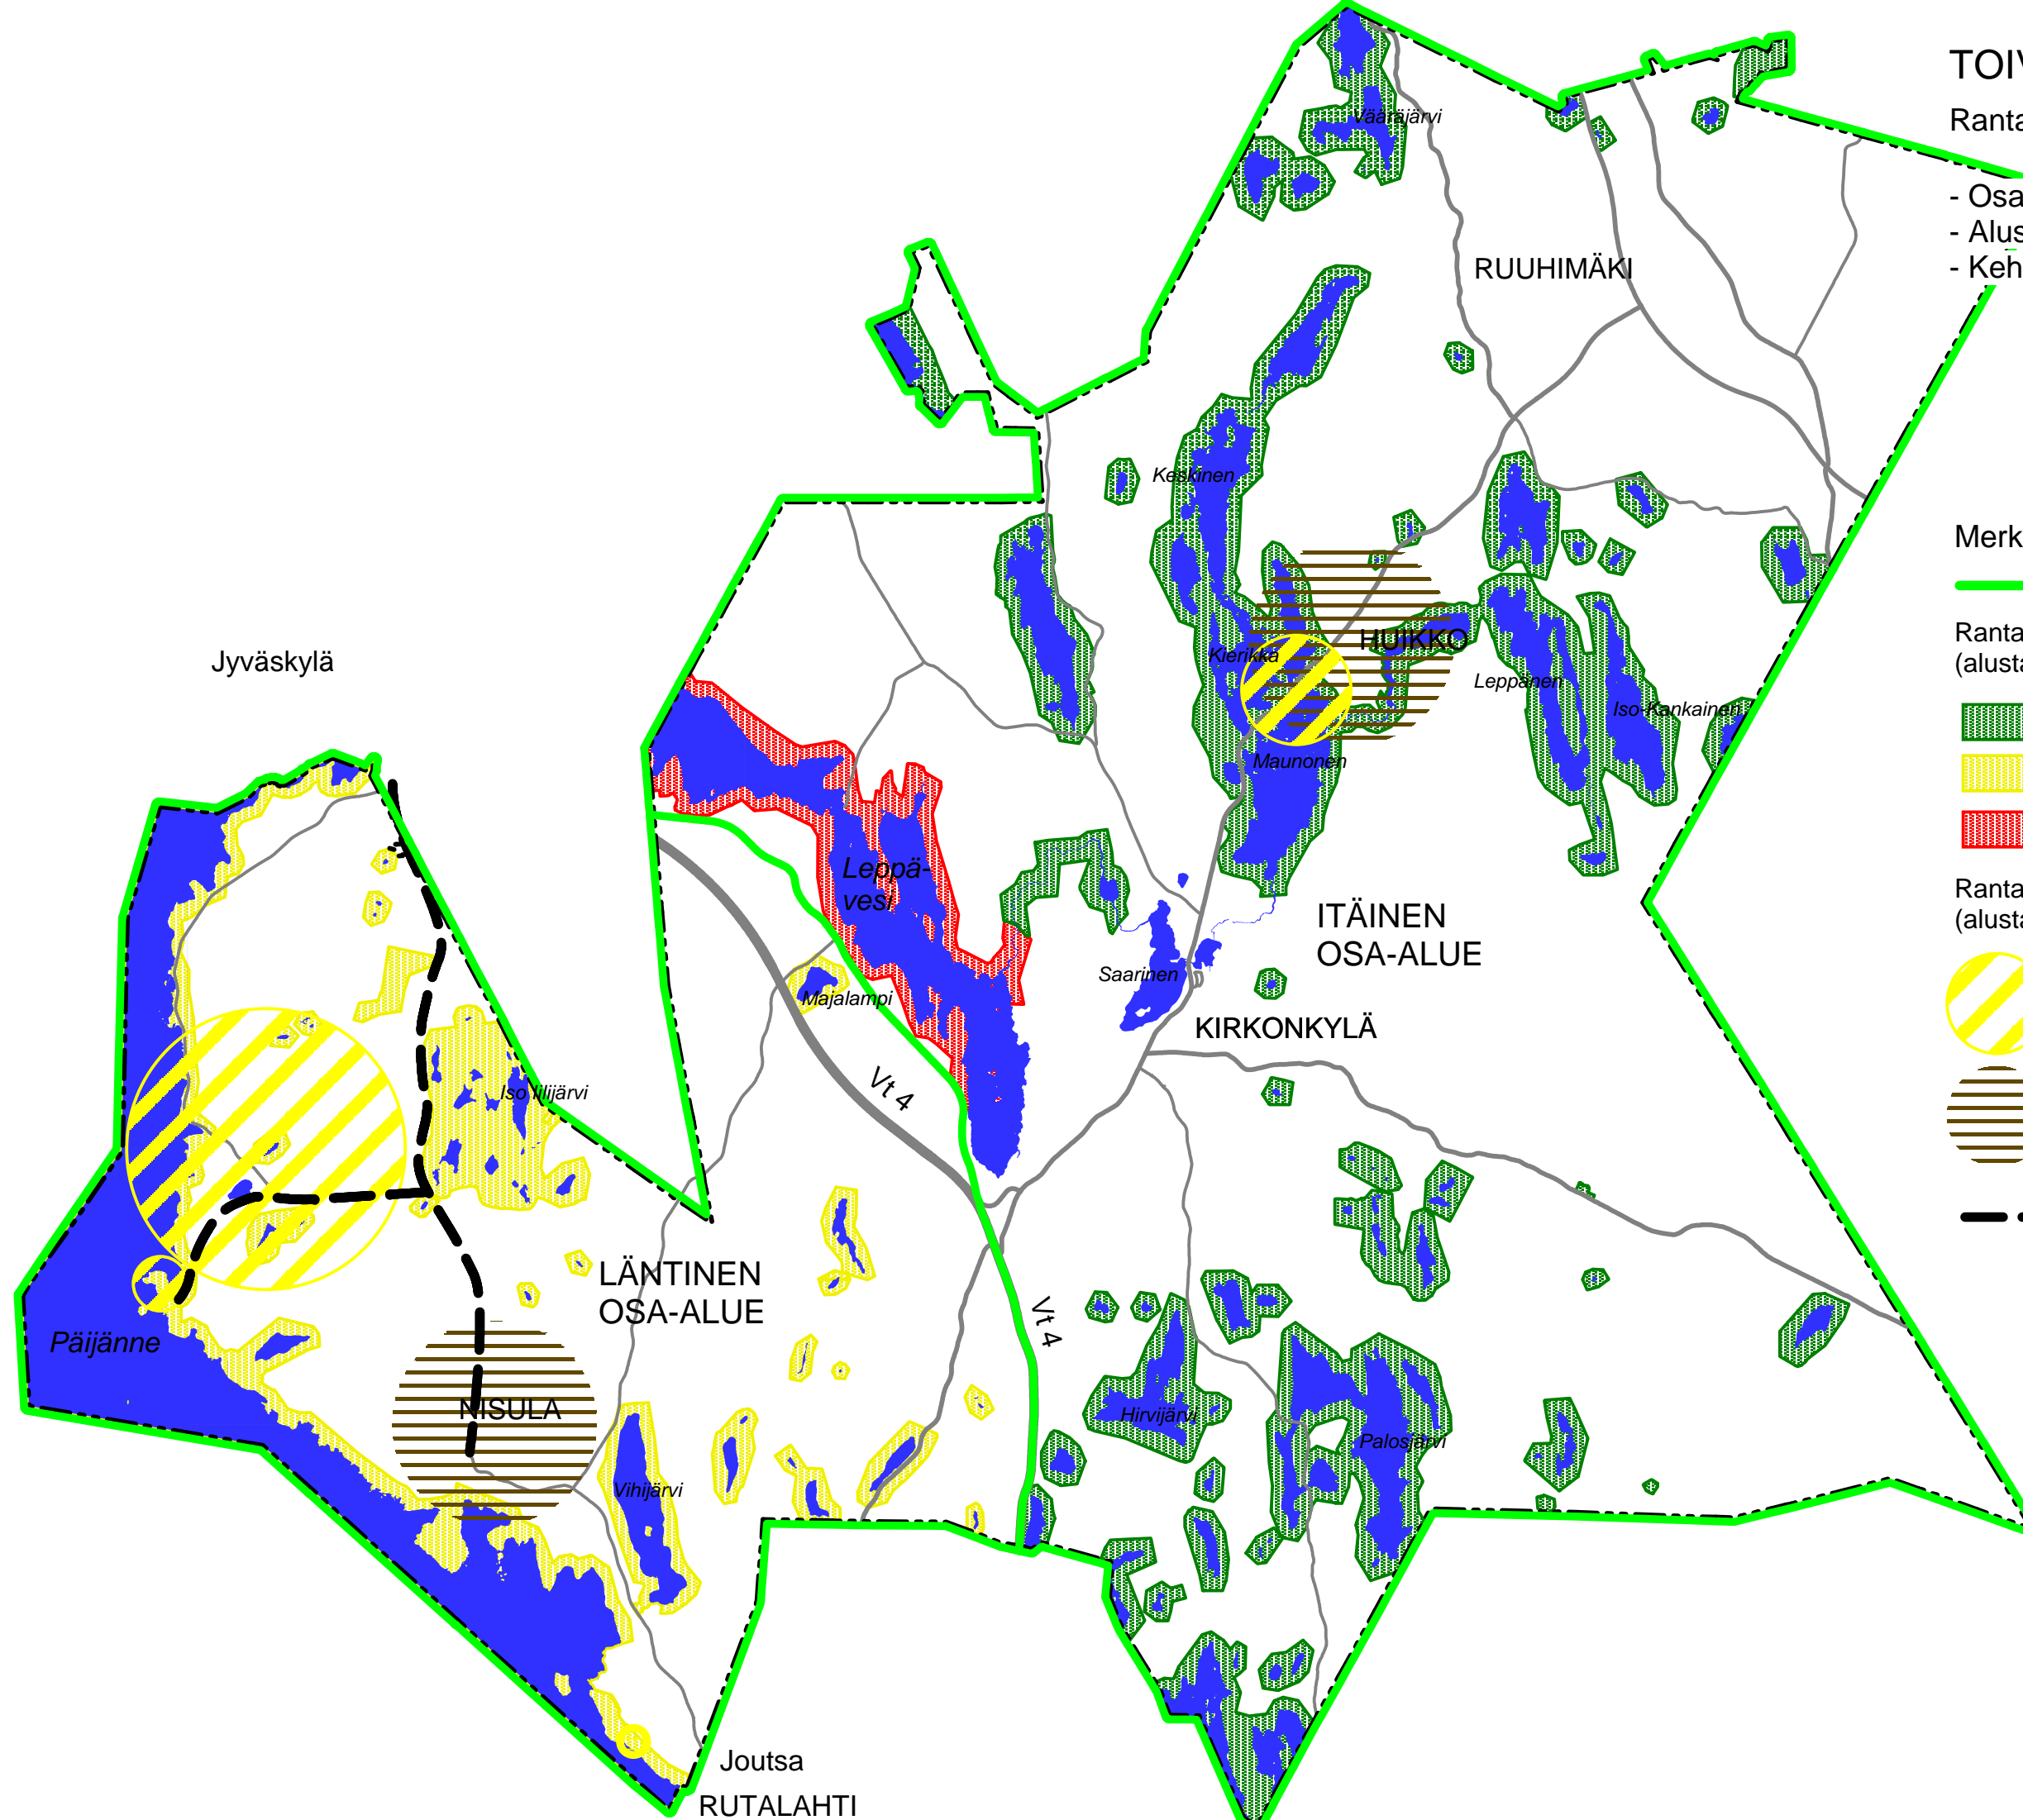

Jyväskylä

RUUHIMÄKI

ITÄINEN OSA-ALUE

KIRKONKYLÄ

LÄNTINEN OSA-ALUE

Joutsa RUTALAHTI

Vaajjärvi

Keskinen

HUIKKO

Kierikka

Leppänen

Iso-Rankainen

Maunonen

Saari

Leppävesi

Majalampi

Vt 4

Vt 4

Hirvijärvi

Palosjärvi

Iso-Mlijärvi

Päijänne

NISULA

Vihijärvi