


PITKOSPUUT

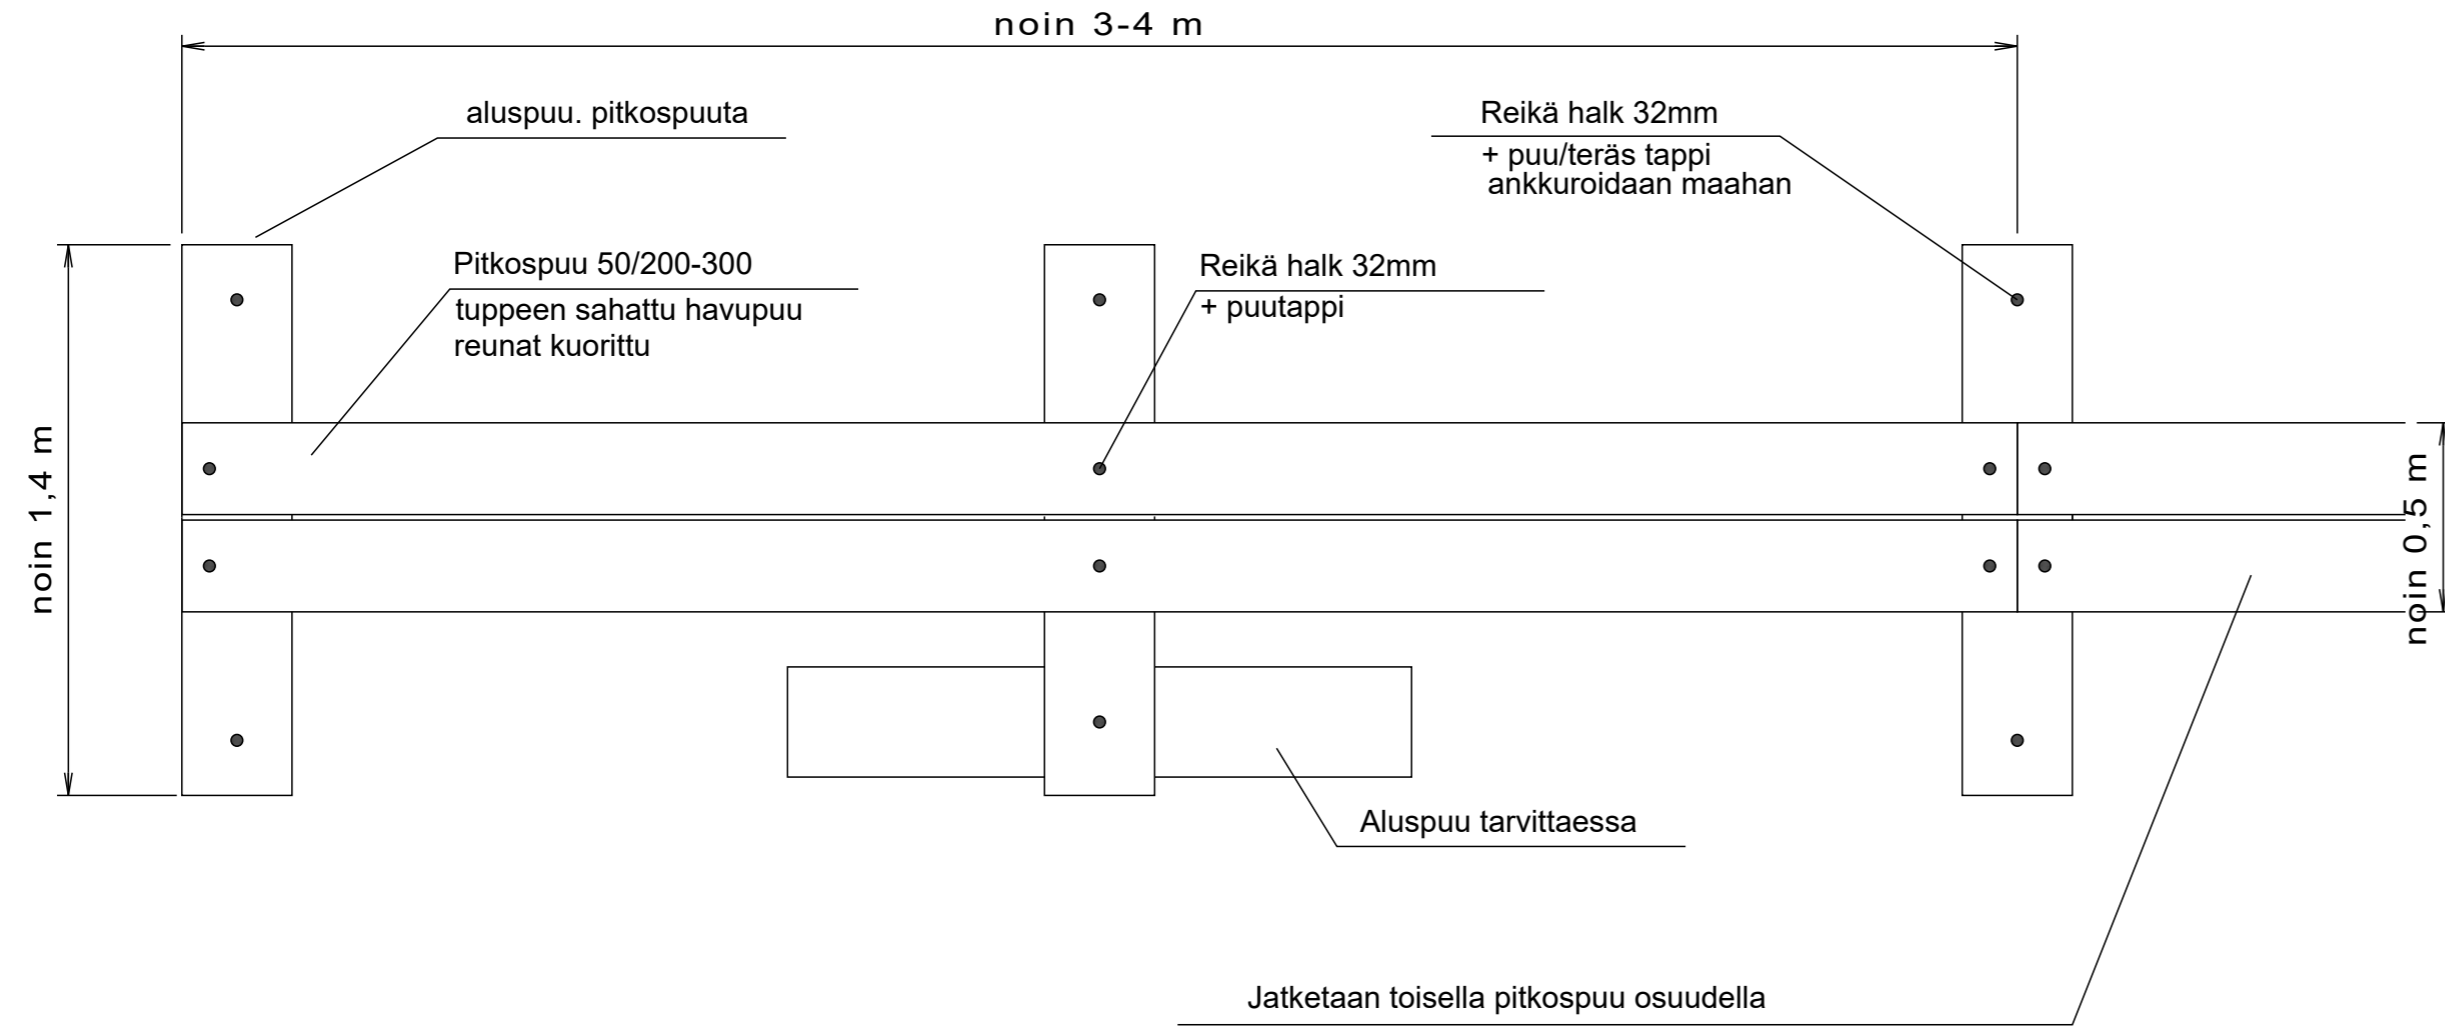

Pitkosten väli tasaleveä noin 20-30 mm

Pitkospuut kiinnitetään aluspuuhun pitkospuusta tehdyllä puutapilla

Aluspuiden ankkurointi maahan noin 1 metrin syvyyteen terästäpilla tai pitkospuusta tehdyllä puutapilla

Rakenteiden kesto-ikä on noin 10 vuotta

Rakennuskohde Toivakan kunta Päiväkoti ja nuorisotila Jussilanpuisto 5B 41660 Toivakka	Piirustuksen sisältö Pitkospuut	Mittakaavat 1:20
FCG Puiستokatu 2 A, 40100 Jyväskylä Puh. 010 4090, www.fcg.fi	Suunnitteluala, työnnumero ja piirustuksen numero MAS P48665.4	Muutos
Päiväys 31.5.2023 Pääsuunn. H. Väisänen Hyv. J. Silvennoinen	Tiedosto P48665_pitkospuu_detailji.dwg Suunn./Piirt. J. Silvennoinen Tarkastaja H. Väisänen Yhteyshenkilö H. Väisänen	A S