



Leikkaus A-A

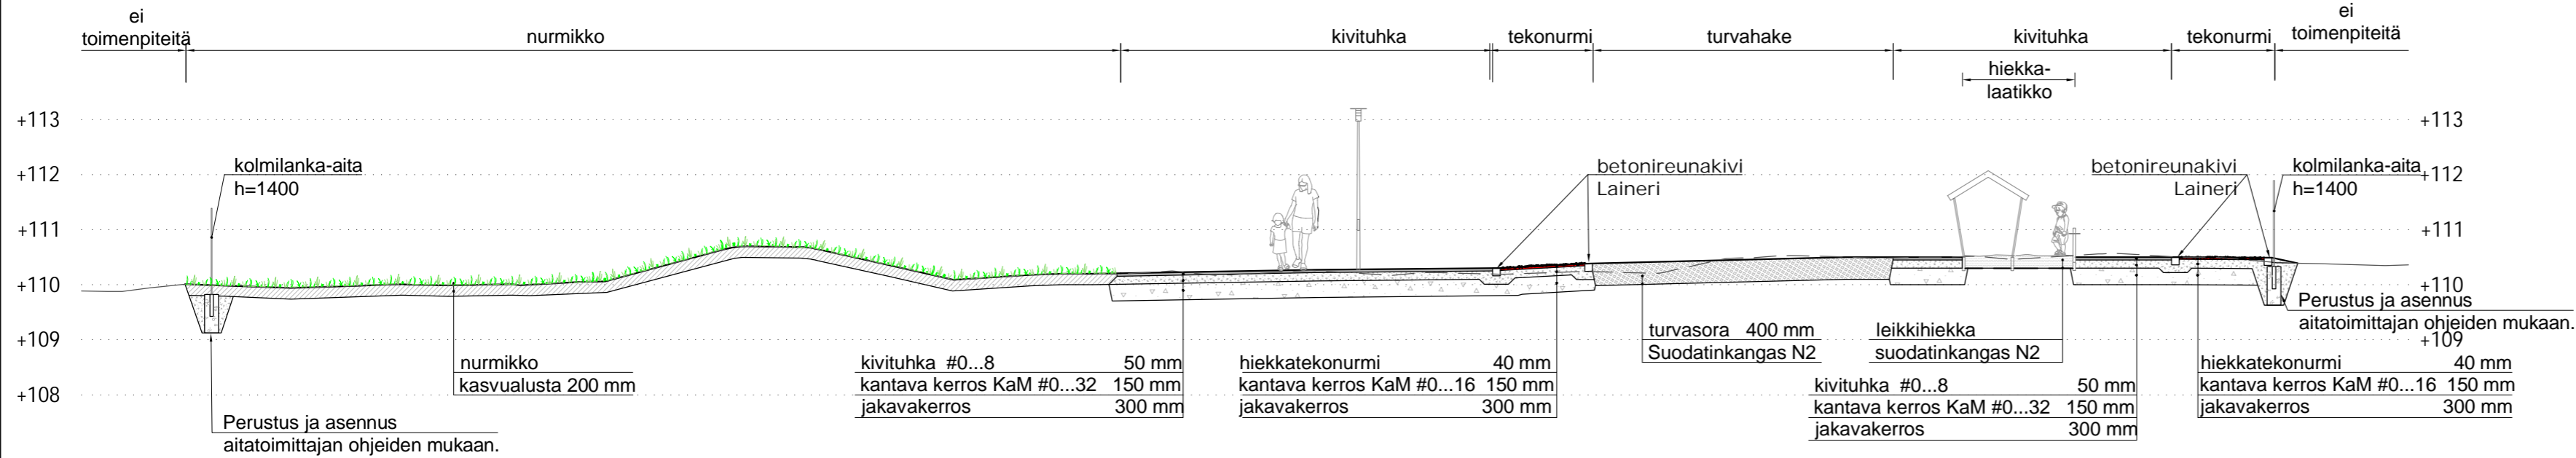

Leikkaus B-B

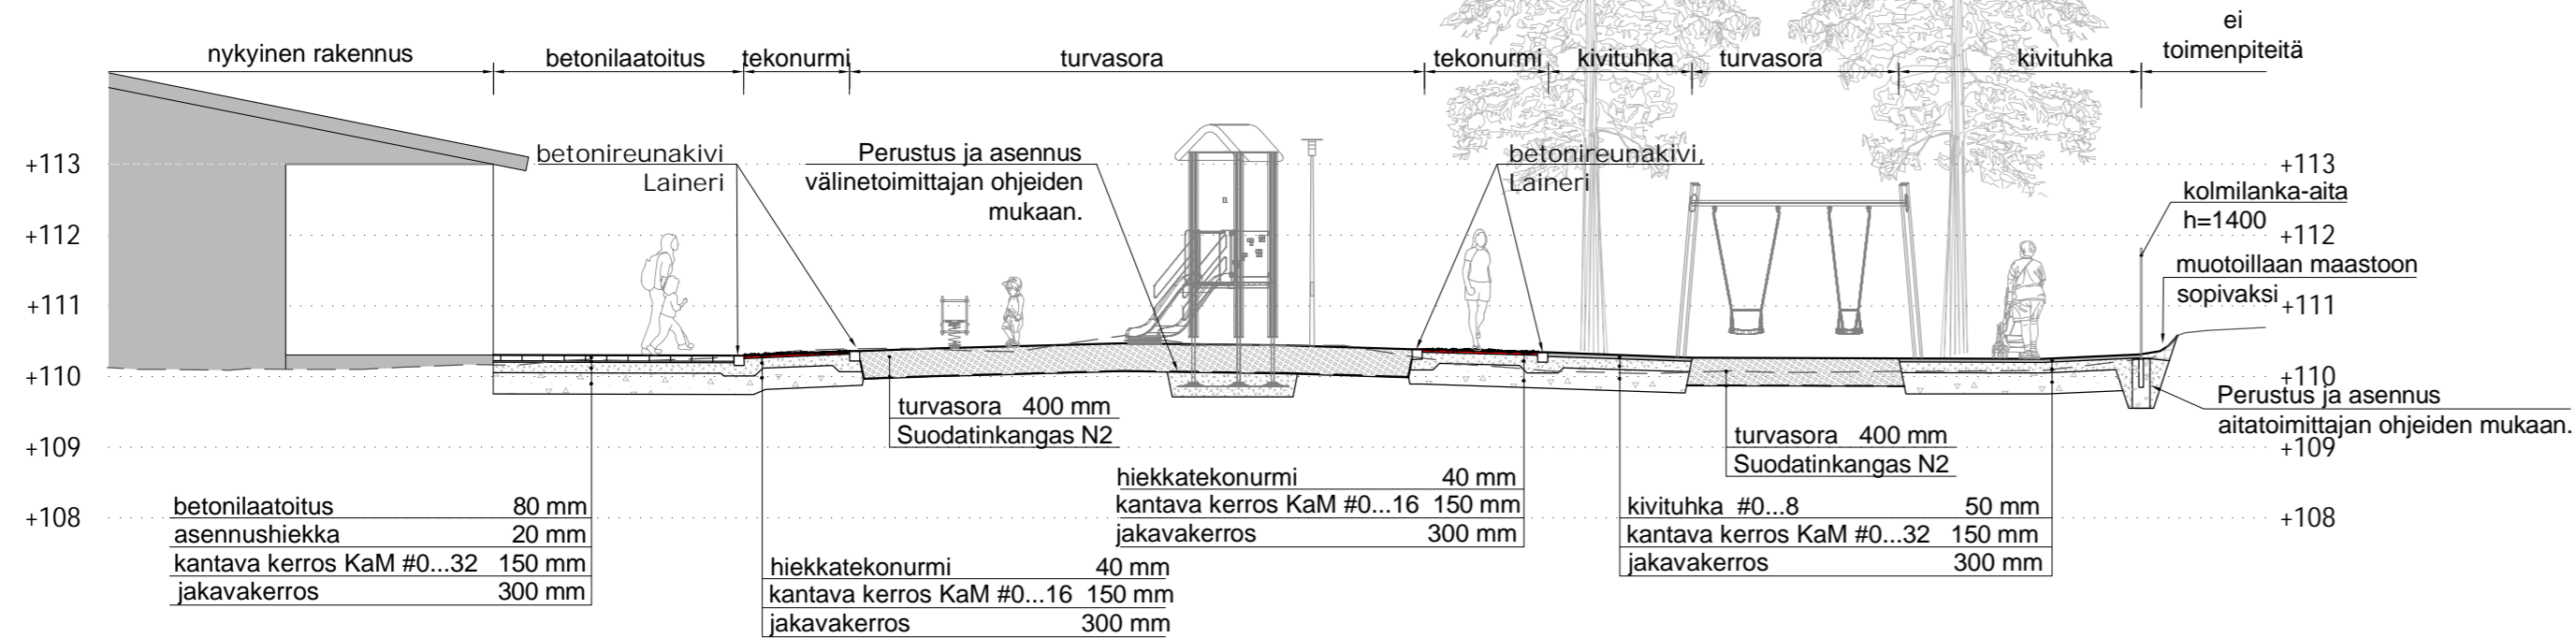

Kalusteiden ja varusteiden asennus sekä perustaminen valmistajan ohjeiden mukaisesti.

Rakennuskohde Toivakan kunta Päiväkoti ja nuorisotila Jussilanpuisto 5B 41660 Toivakka	Piirustuksen sisältö Leikkaukset A-A ja B-B	Mittakaavat 1:100
FCG Puistokatu 2 A, 40100 Jyväskylä Puh. 010 4090, www.fcg.fi	Suunnitteluala, työnnumero ja piirustuksen numero TKA P48665 3	Muutos
Päiväys 31.5.2023 Pääsuunn. H. Väisänen Hyv. J. Silvennoinen	Suunn./Piirt. M. Tarkiainen Tarkastaja J. Silvennoinen Yhteyshenkilö H. Väisänen	A S