

Uusi kasvillisuus	
Nurmikko	208 m <sup>2</sup>
Kuntta	45 m <sup>2</sup>

**Poistettava kasvillisuus**  
Päiväkodin pihan nuorta männikköä harvennetaan ja poistetaan tarvittaessa muutama mänty uuden kivituhkapolun linjauksen tieltä.

**Uudet kalusteet ja varusteet**

Kaluste/ varuste	Määrä
1. Hiekkaleikkiväline, Leikkiset MC-KW Kahvila-leikkikeittiö värit keltainen+vaaleanharmaa	1 kpl
2. Keinu, Leikkiset HWS-02 Keinuteline turvaistuimilla oranssi+tummanharmaa	1 kpl
3. Liukumäki, Leikkiset 7101 Torniliuku lime+keltainen+sininen	1 kpl
4. Käyntiportti 1100mm väri RAL7024	3 kpl
5. Huoltoportti 3000mm väri RAL7024	1 kpl
6. Yhdistelmäportti 3000+1100mm väri RAL7024	1 kpl
7. Metalliaita, kolmilanka-aita h=1400mm väri RAL7024	76 m
8. Istuimet, Leikkiset SO2, betonoitu, kyllästetty puu + metalliosat harmaa	3 kpl
9. Hiekkalaatikko, Leikkiset 2004	1 kpl
10. Uusi valaisin, Alplilux Camillo musta C60056M, korkeus sama kuin nykyisessä, ohjeellinen sijainti	1 kpl

**Siirrettävät kalusteet ja varusteet**

a. Jousikeinu, Kompan Delfiini sininen, suunnitelmassa esitettyyn kohtaan	1 kpl
b. Valaisin, suunnitelmassa esitettyyn kohtaan	1 kpl


**Purettavat kalusteet ja varusteet**

- Keinuteline	1 kpl
- Kiipeilyteline, puretaan / siirretään toiseen kohteeseen	1 kpl
- Liukumäki, puretaan / siirretään toiseen kohteeseen	1 kpl
- Aita, leikkipihaa rajaava puuaita portteineen puretaan	n. 90 m
- Hiekkalaatikko	1 kpl

**Uudet pinnoitteet ja reunukset**

BL, Betonilaatta, kulkuväylille, 300x300x50mm, harmaa	81 m <sup>2</sup>
RK, Betonireunakivi, hiekkatekonurmea rajaamaan, Rudus Laineri harmaa	77 m
HTN, Hiekkatekonurmi, kierrätysmateriaalista	57 m <sup>2</sup>
LH, Leikkihiekka, hiekkalaatikkoon 300mm kerros	7 m <sup>2</sup>
KT, Kivituhka, kulkuväylille ja oleskelualueille	300 m <sup>2</sup>
TS, Turvasora, keinun ja liukumäen putoamisalustaksi 400mm kerros	59 m <sup>2</sup>
Pitkospuut, kts erikoispiirros	11 m
Askelkivet, betonilaatta Rudus Gaala 80 grafiitihiekanruskea	18 kpl / 3,7 m <sup>2</sup>

- Uusi kaluste**
- Aita, kolmilanka-aita
  - Portti (huolto/käynti)
  - Oleva lehti /havupuu
  - Uusi valaisin
  - Oleva valaisin

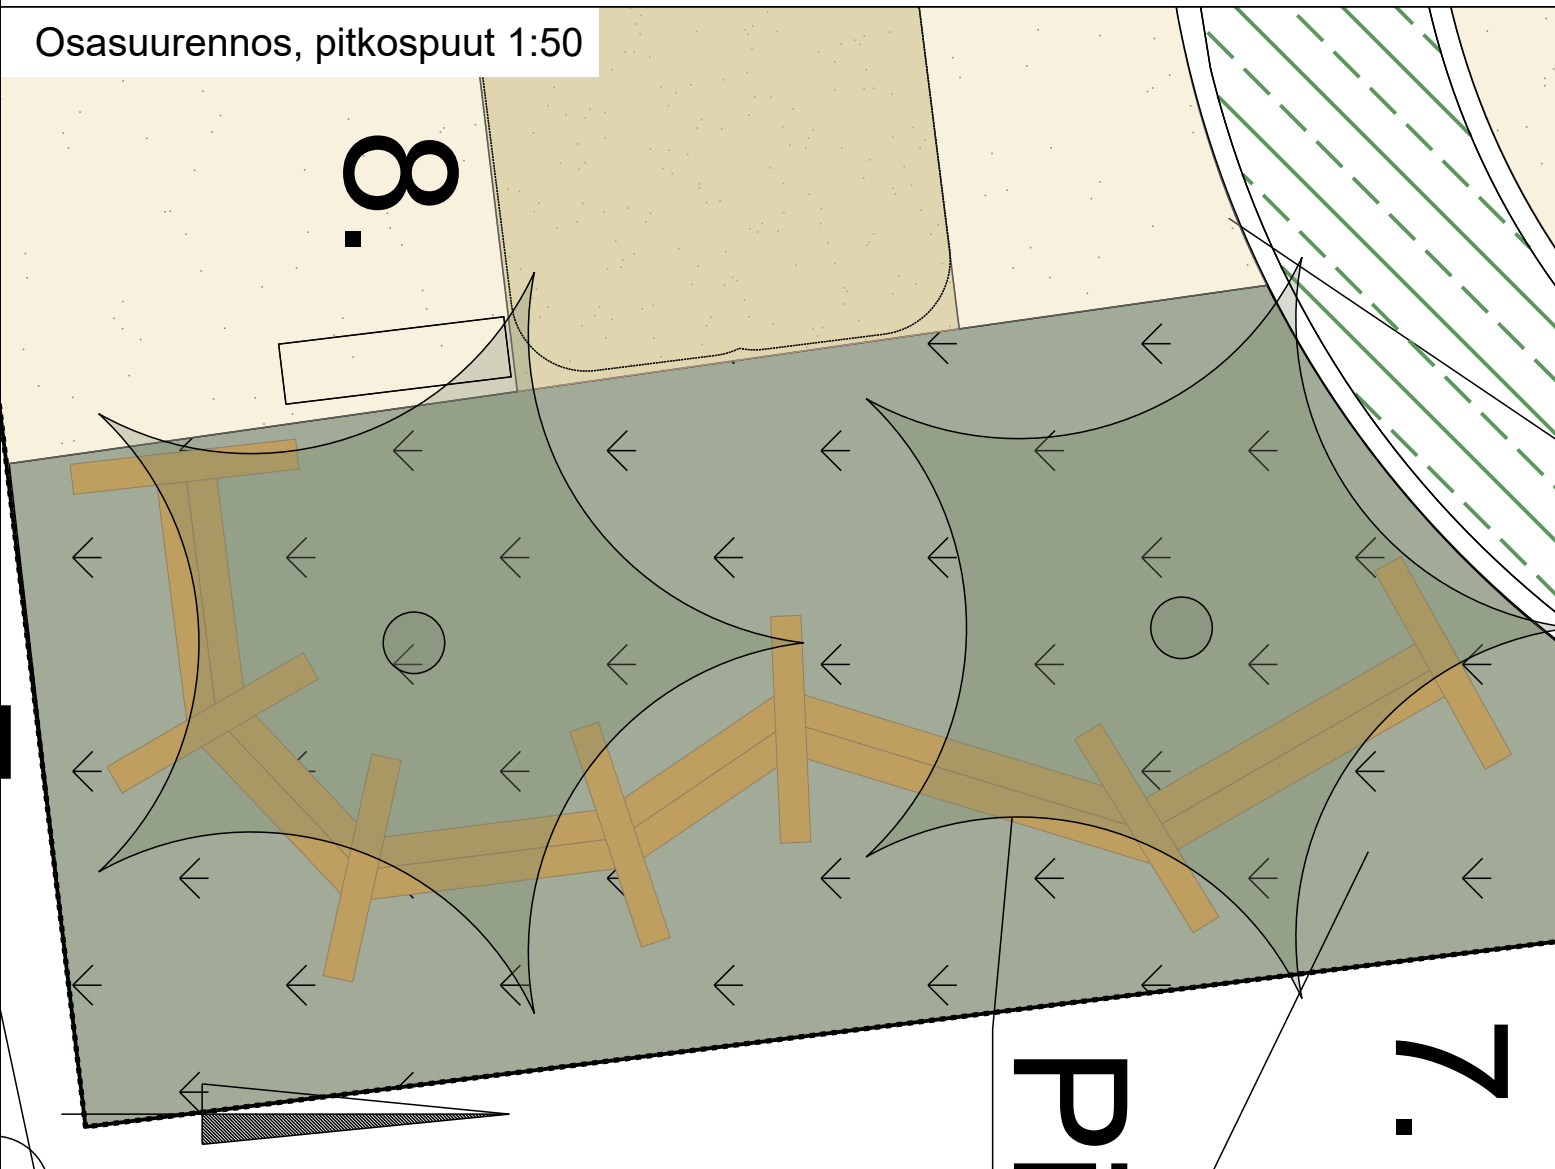

Rakennuskohde Toivakan kunta Päiväkoti ja nuorisotila Jussilanpuisto 5B 41660 Toivakka	Piirustuksen sisältö Asemapiirros Osasuurennos	Mittakaavat 1:200 1:50
	Suunnitteluala, työnumero ja piirustuksen numero	Muutos
<b>FCG.</b> Puistokatu 2 A, 40100 Jyväskylä Puh. 010 4090, www.fcg.fi	<b>MAS</b> P48665.1 Tiedosto Toivakka_päiväkoti_pihasuunnitelma.dwg	
Päiväys 12.3.2024 Pääsuunn. H. Väisänen Hyv. J. Silvennoinen	Suunn./Piirt. H. Väisänen Tarkastaja J. Silvennoinen Yhteyshenkilö H. Väisänen	A S