


LÄNTINEN OSA-ALUE 1

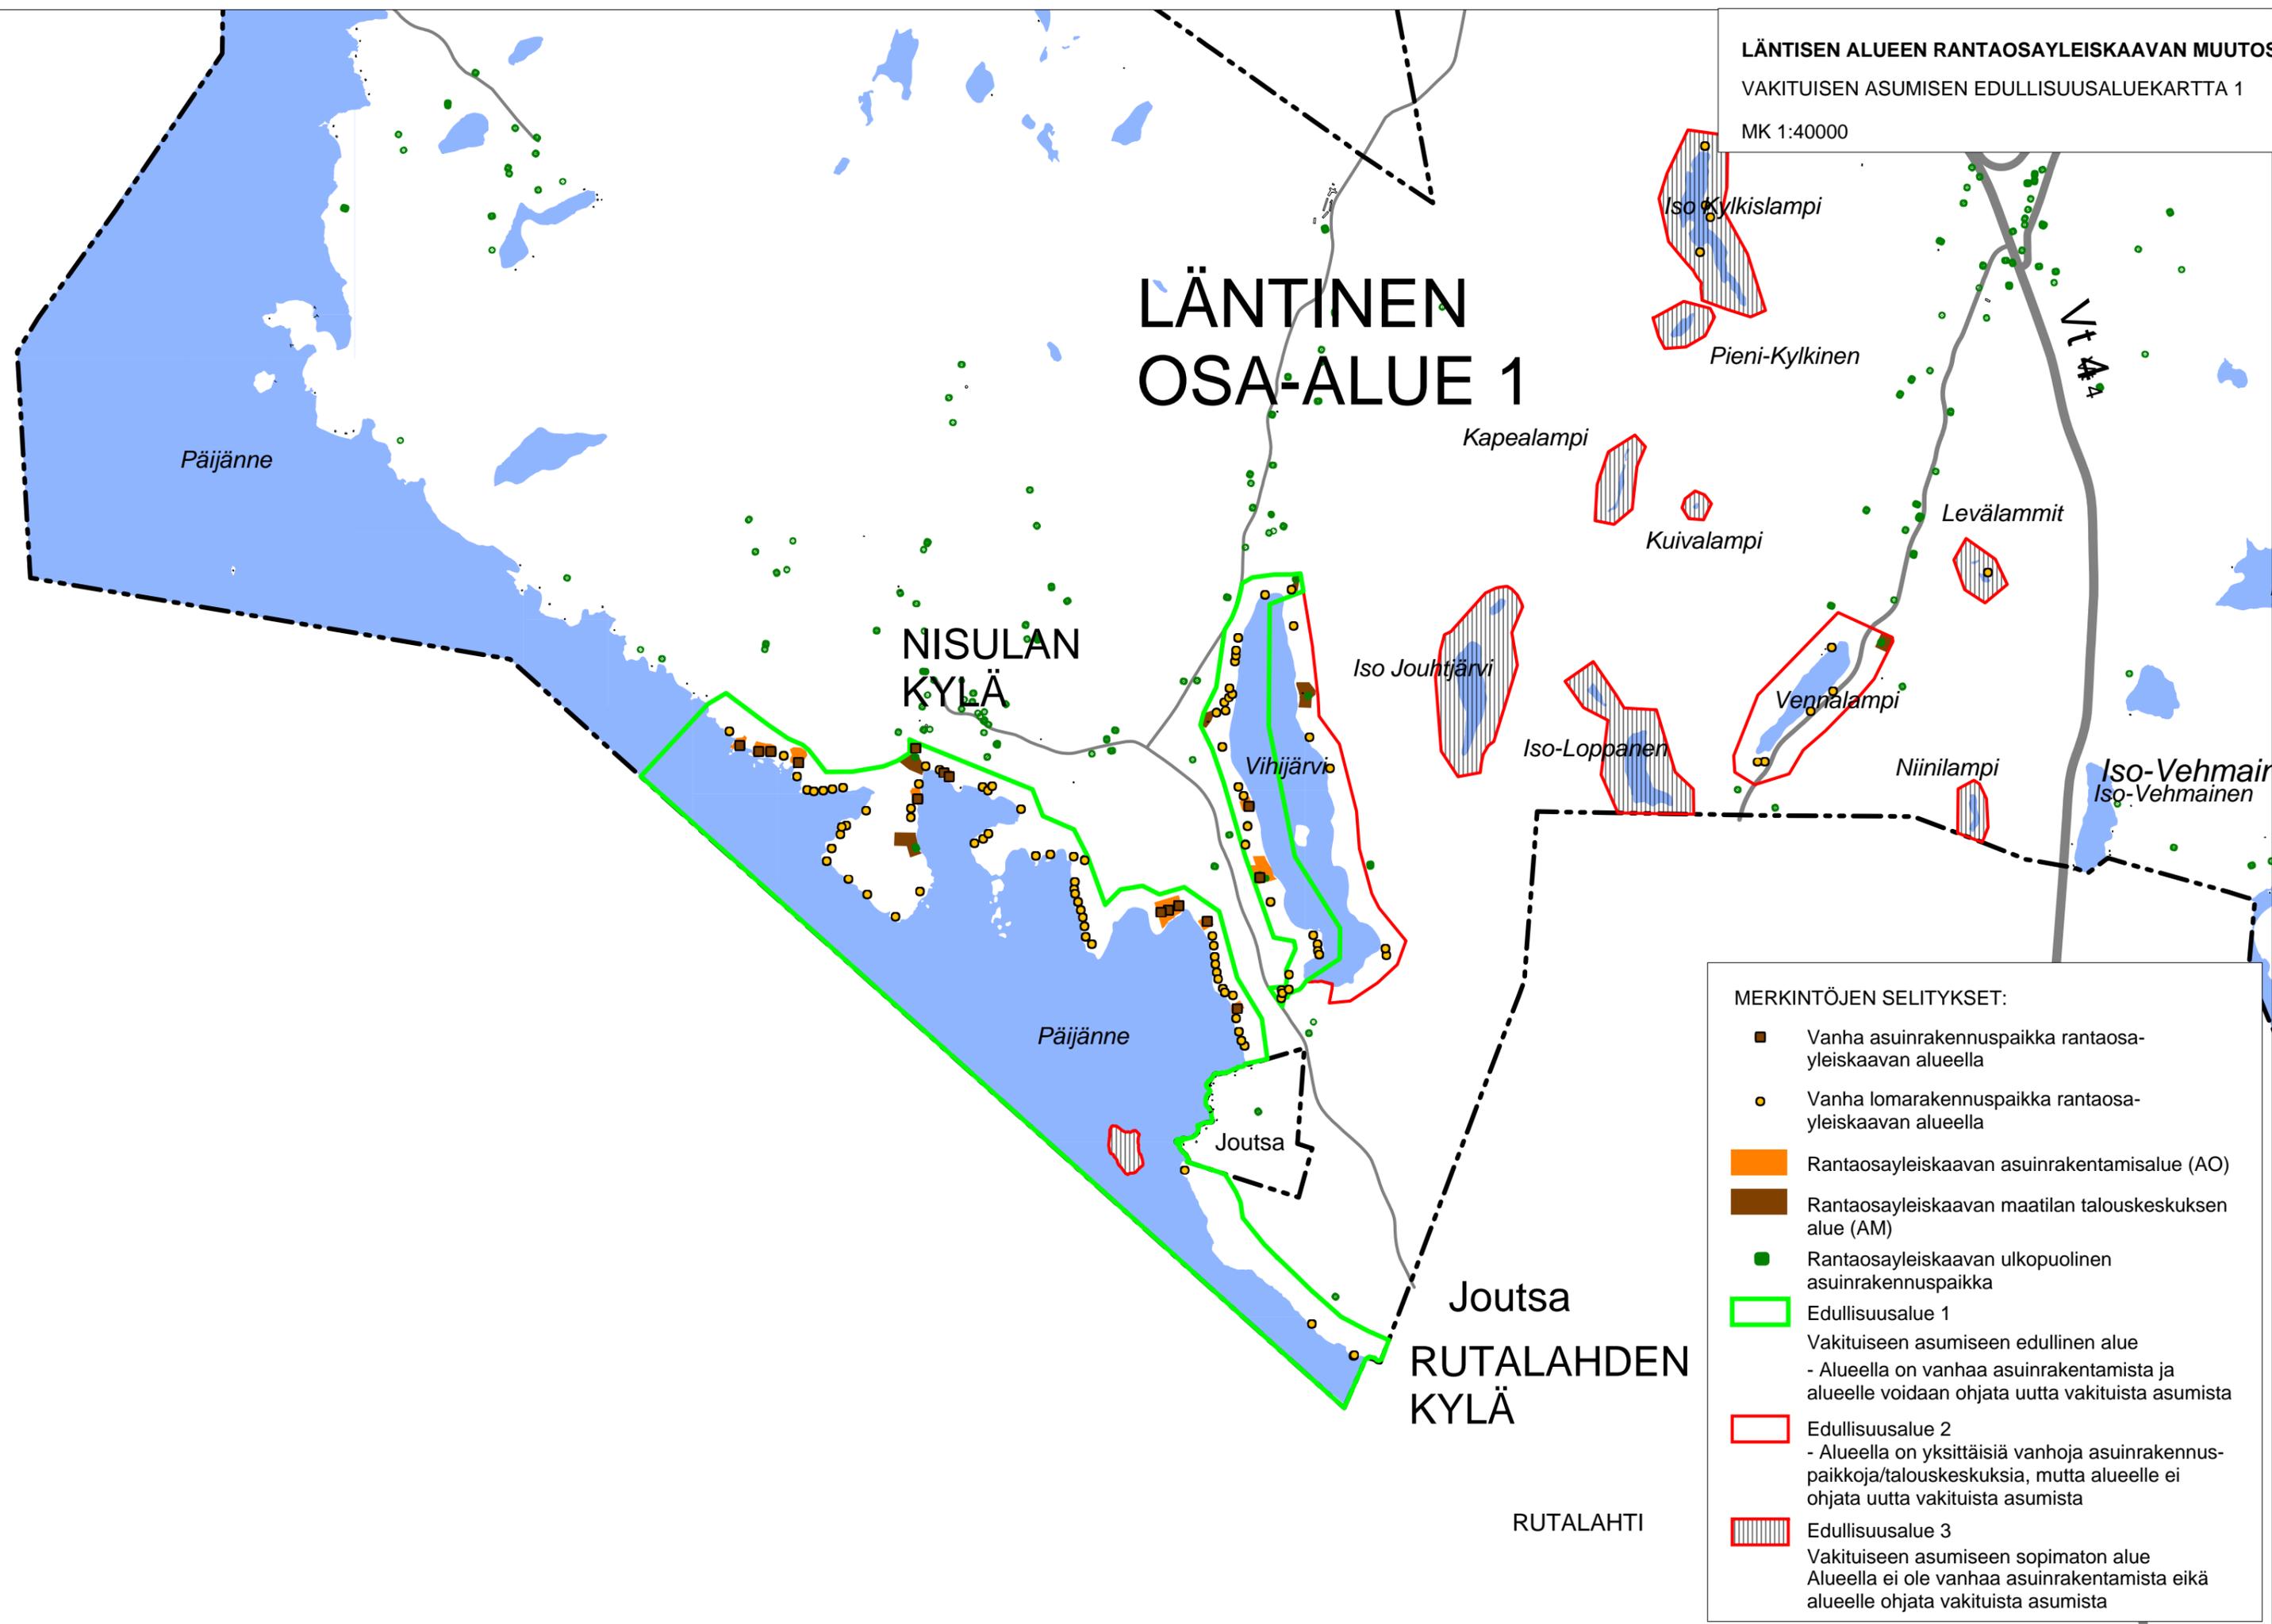

Päijänne

NISULAN
KYLÄ

Vihijärvi

Päijänne

Joutsa

Joutsa

RUTALAHDEN
KYLÄ

RUTALAHTI

Iso-Kylkislampi

Pieni-Kylkinen

Kapealampi

Kuivalampi

Levälammit

Iso Jouhtjärvi

Iso-Loppanen

Vennälampi

Niinilampi

Iso-Vehmainen
Iso-Vehmainen

- MERKINTÖJEN SELITYKSET:
- Vanha asuinrakennuspaikka rantaosayleiskaavan alueella
 - Vanha lomarakennuspaikka rantaosayleiskaavan alueella
 - Rantaosayleiskaavan asuinrakentamisalue (AO)
 - Rantaosayleiskaavan maatilatalouskeskuksen alue (AM)
 - Rantaosayleiskaavan ulkopuolinen asuinrakennuspaikka
 - Edullisuusalue 1
Vakituiseen asumiseen edullinen alue
- Alueella on vanhaa asuinrakentamista ja alueelle voidaan ohjata uutta vakituista asumista
 - Edullisuusalue 2
- Alueella on yksittäisiä vanhoja asuinrakennuspaikkoja/talouskeskuksia, mutta alueelle ei ohjata uutta vakituista asumista
 - ▨ Edullisuusalue 3
Vakituiseen asumiseen sopimaton alue
Alueella ei ole vanhaa asuinrakentamista eikä alueelle ohjata vakituista asumista