


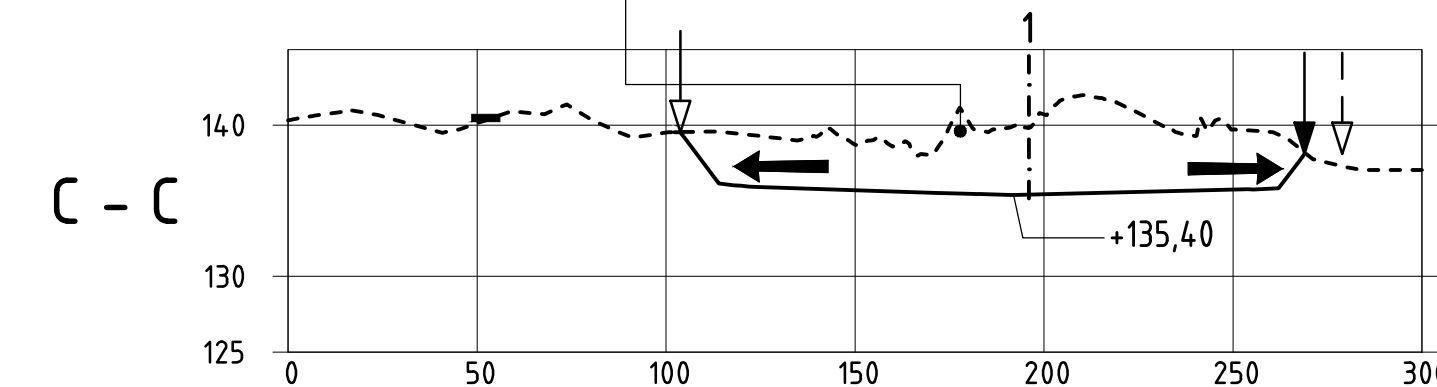



↓ Ottamisalueen raja (Maa-ainesalue), sisältää varastoalueet

Kaivualueen raja = valmis yläluiska

Kaivun etenemissuunta

Kaikki maaluisikat muotoillaan kaltevuuteen 1:3

LEIKKAUKSET 1:2000 / 1:500

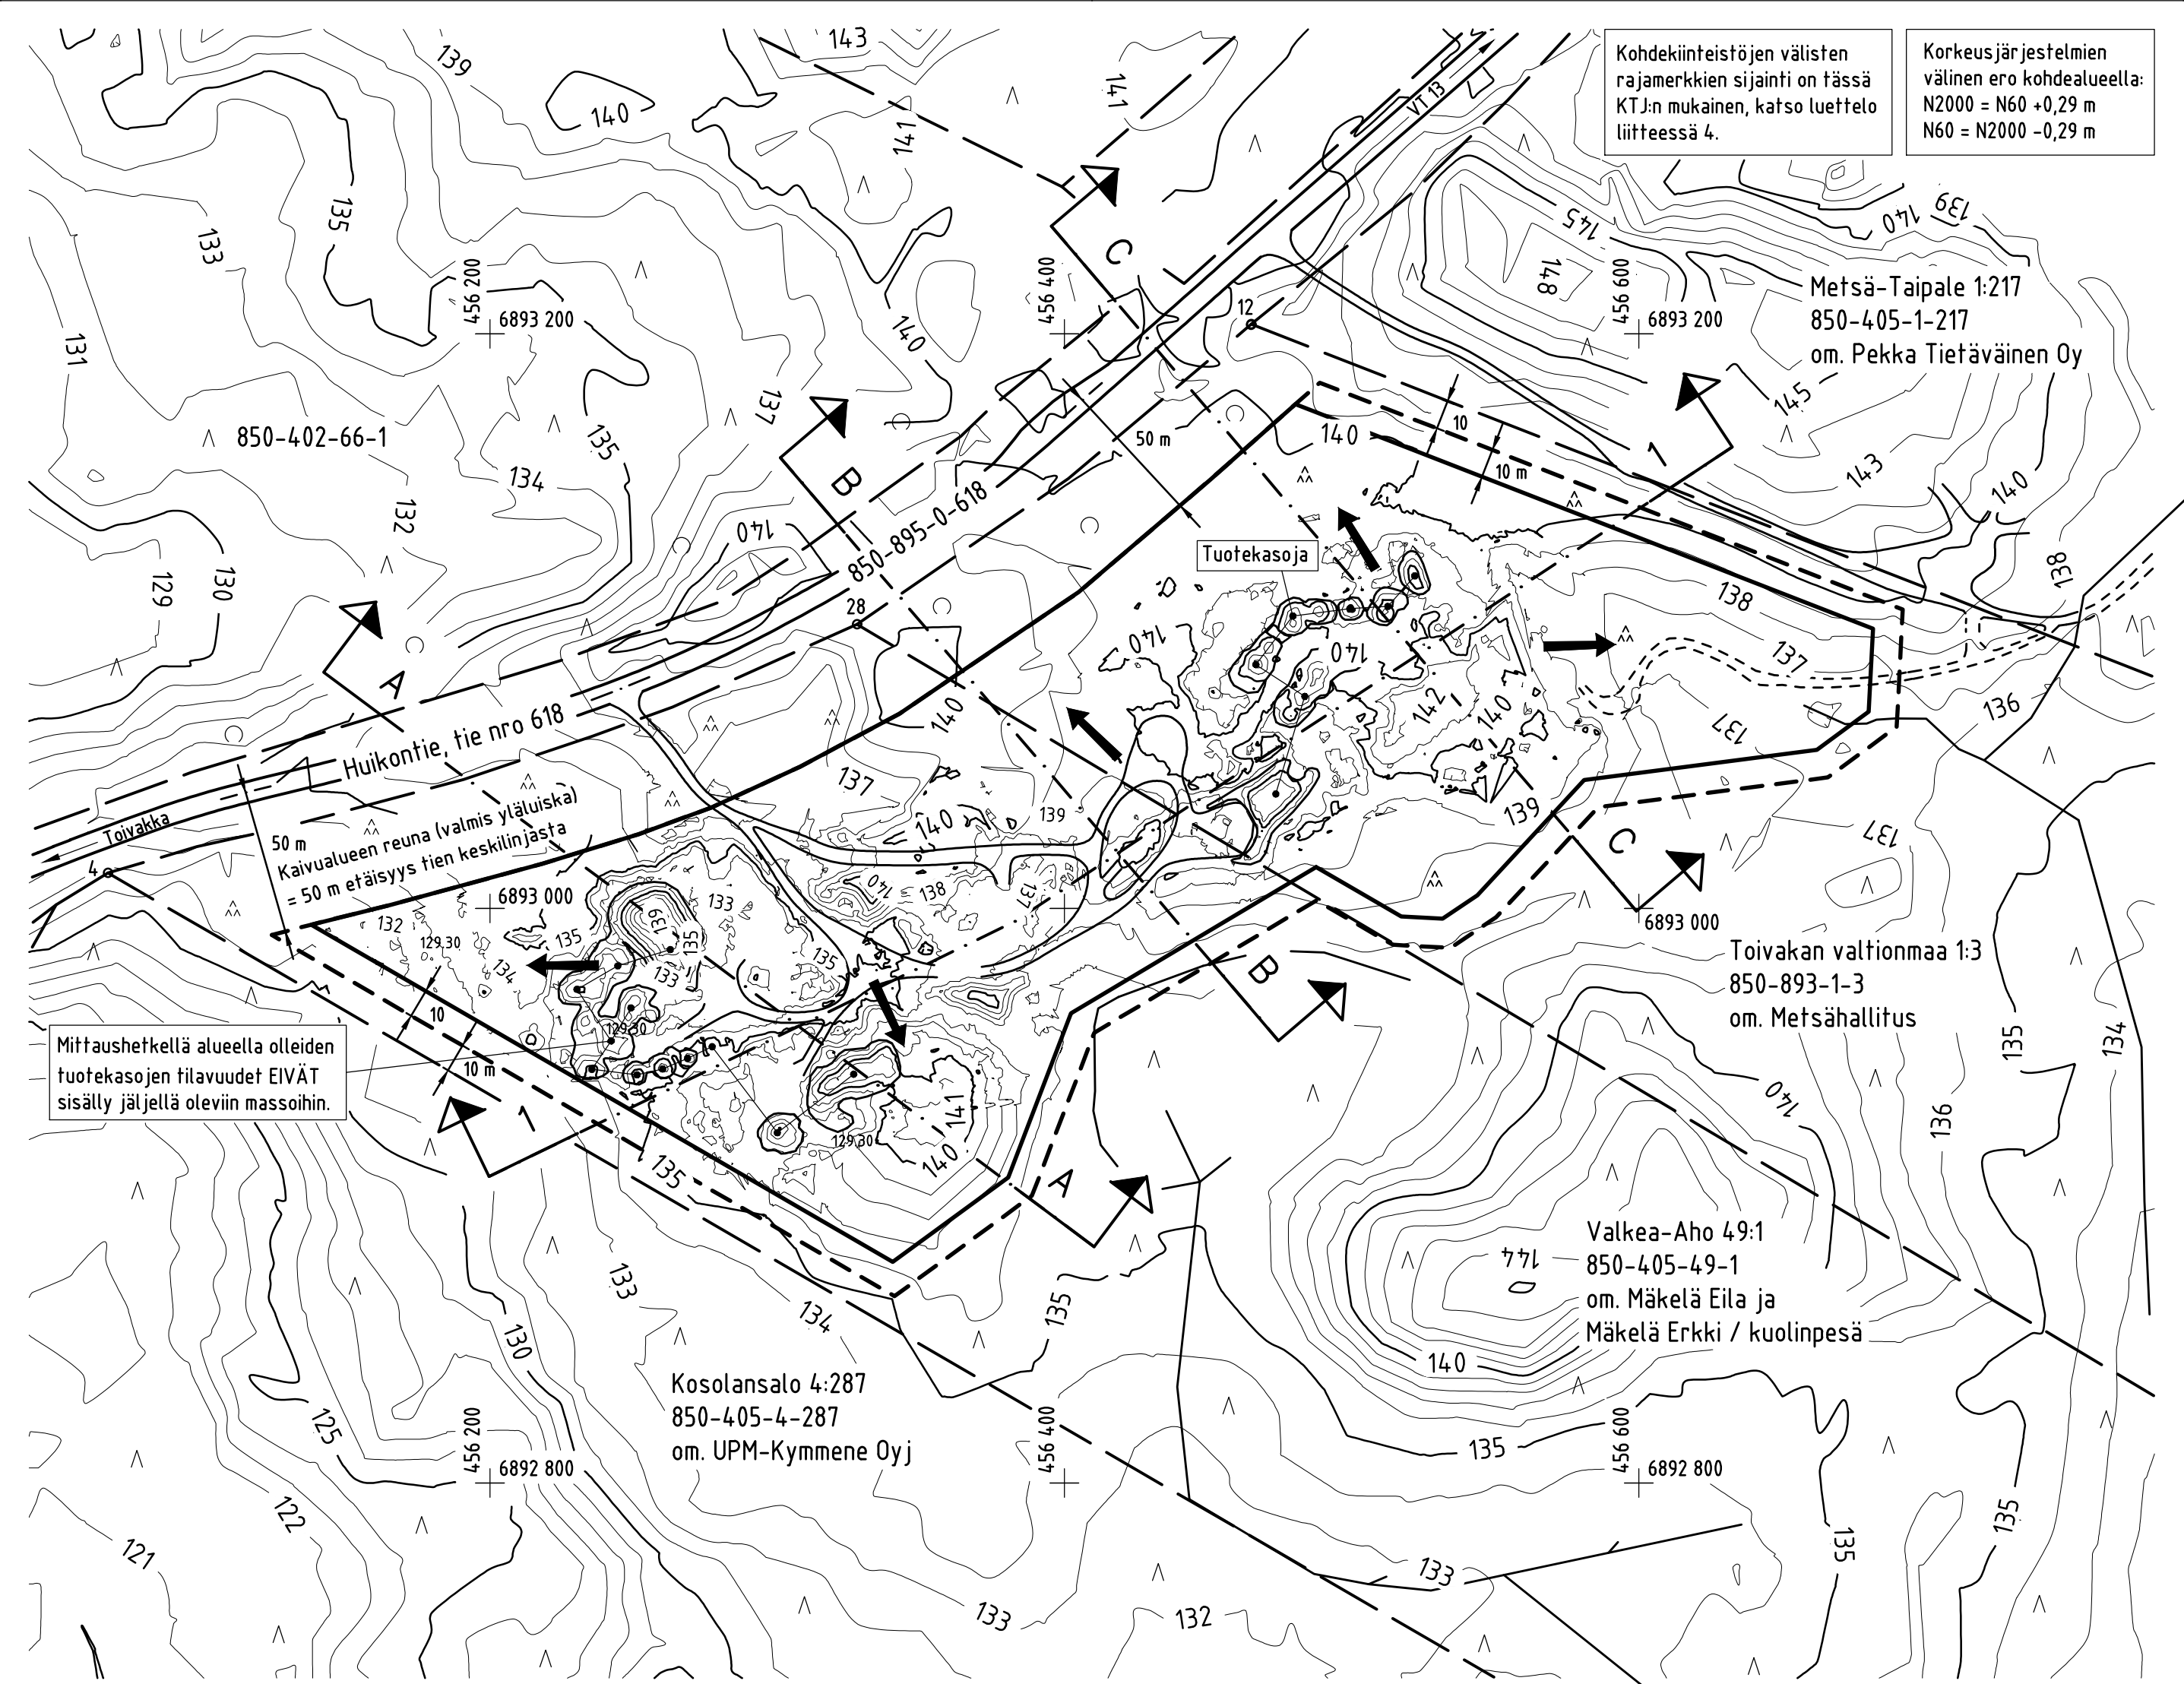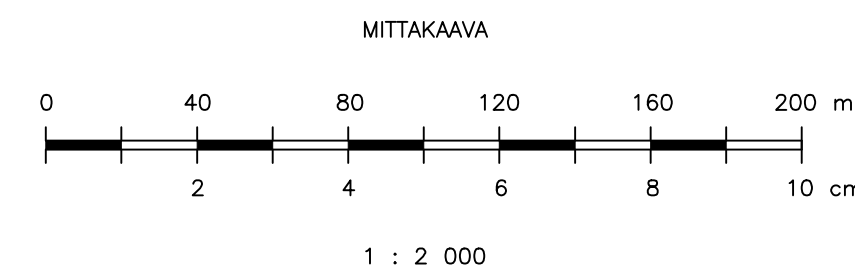

Ottamisalueen pinta-ala sisältäen
myös varasto- ja tukitoimintoalueet: 7,16 ha

Kaivalueen pinta-ala: 6,23 ha

Alueen kokonaismassamäärä keskimäärin
0,5 m paksulla pintamaakerroksella: 220 000 m³kr

Haetaan kuitenkin vain: 100 000 m³ ktr

— — — Ottamisalueen raja (Maa-ainesalue)

—— Kaivualueen raja = valmis yläluiska

← Kaivun etenemissuunta

K.osa/Kylä		Korttel/Tila		Tontti/Rint.	
Toivakka ja Valtion metsämaa		Valkeaa-Aho 49:1 ja Toivakan valtionmaa 1:3			
Rakennustunnus		Pihustustaj			
KIINTEISTÖT: 850-405-49-1 ja -893-1-3		MAA-AINESTEN OTTOSUUNNITELMA			
Hoitaja		Pihustus		Mittakaava	
KULJETUS J.MÄKELÄ JA J.VIIALA OY		SUUNNITELMAKARTTA,		1:2 000	
RUOKOSEN SORA-ALUE		ALKUTILANNE		1:2 000	
HUIKONTIE 775, TOIVAKKA		JA LEIKKAUKSET		1:2 000/1:500	
Postitoimipaikka: 41600 TOIVAKKA					