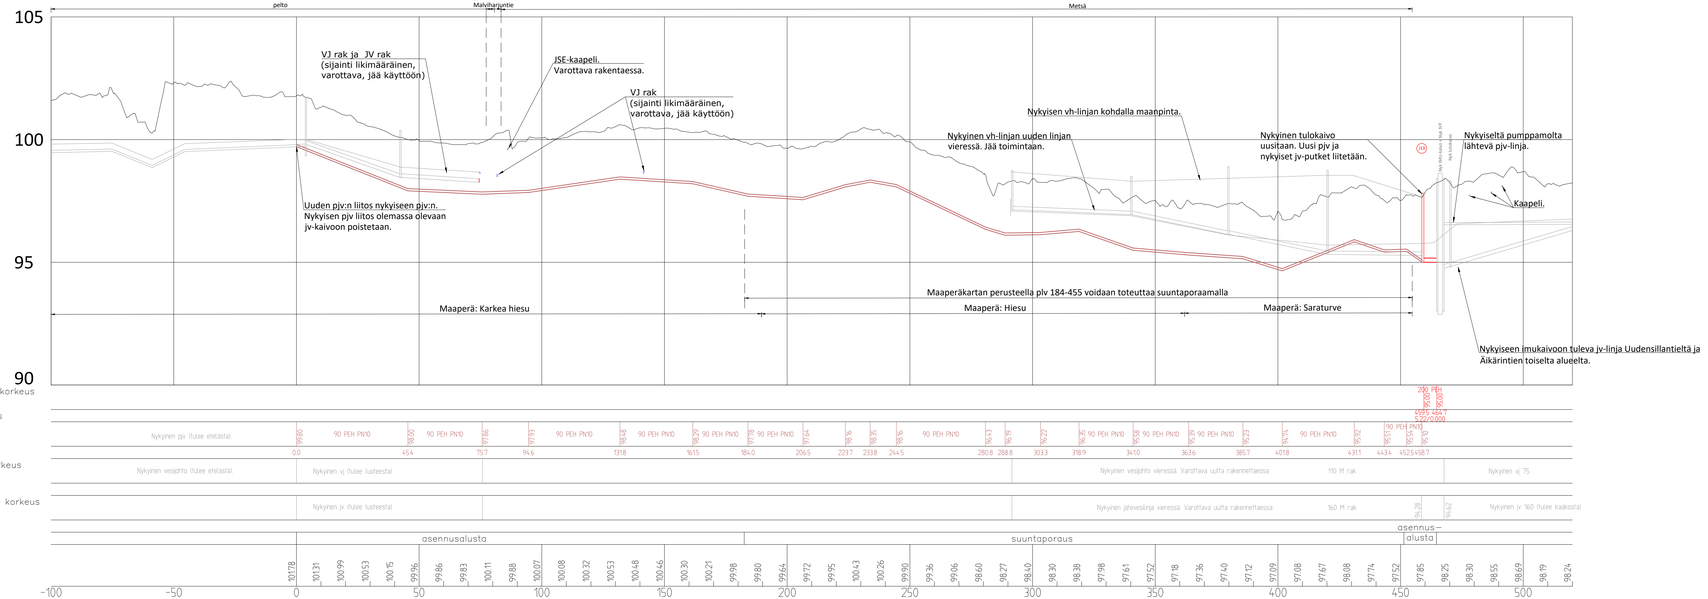

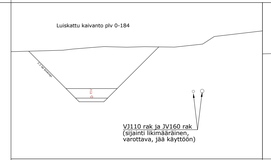

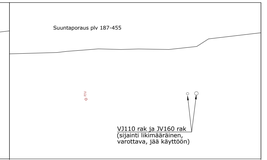

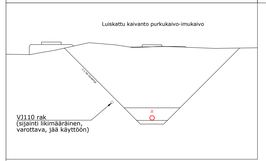

Koordinaatisto GK26 (3133) ja korkeusjärjestelmä N2000

Rakennuskohde Toivakan kunta Vanhansillantien vesihuollon saneraus LUONNOS	Piirustuksen sisältö: Pituusleikkaus, Tyyppipoikkileikkaukset Mittakaavat: 1:1000 / 1:100, 1:100
FCG. Puistokatu 2 A, 40100 Jyväskylä Puh. 010 4090, www.fcg.fi	Suunnitteluala, työnumero ja piirustuksen numero: VHT P52997 200 Muutos Tiedosto
Päiväys 13.1.2026 Pääsuunn. Mia Tarkiainen Hyv.	Suunn./Piirt. Mia Tarkiainen Tarkastaja Mikael Gull Yhteyshenkilö Mikael Gull A S