


# MAA-AINESTEN OTTAMISSUUNNITELMA 1:2000

## SUUNNITELTU TILANNE

- SUUNNITELMA-ALUEEN RAJA
- OTTAMISALUEEN RAJA
- 105.0 OTTAMISEN TASO
- LEIKKAUKSEN PAIKKA
- RAKENNETTAVA TERÄSVERKKOAITA



POHJAKARTTA 1:2000	Kartan tekijä	Äänekartta Ky 11 / 2025
TOIVAKAN KUNTA	Kartan laatimistapa	laserkeilausaineisto Maanmittauslaitos maastomittaus 10 / 2025 Äänekartta Ky
KALLIORINNE 850-405-48-65	koordinaatisto korkeusjärjestelmä	ETRS-TM35FIN N2000

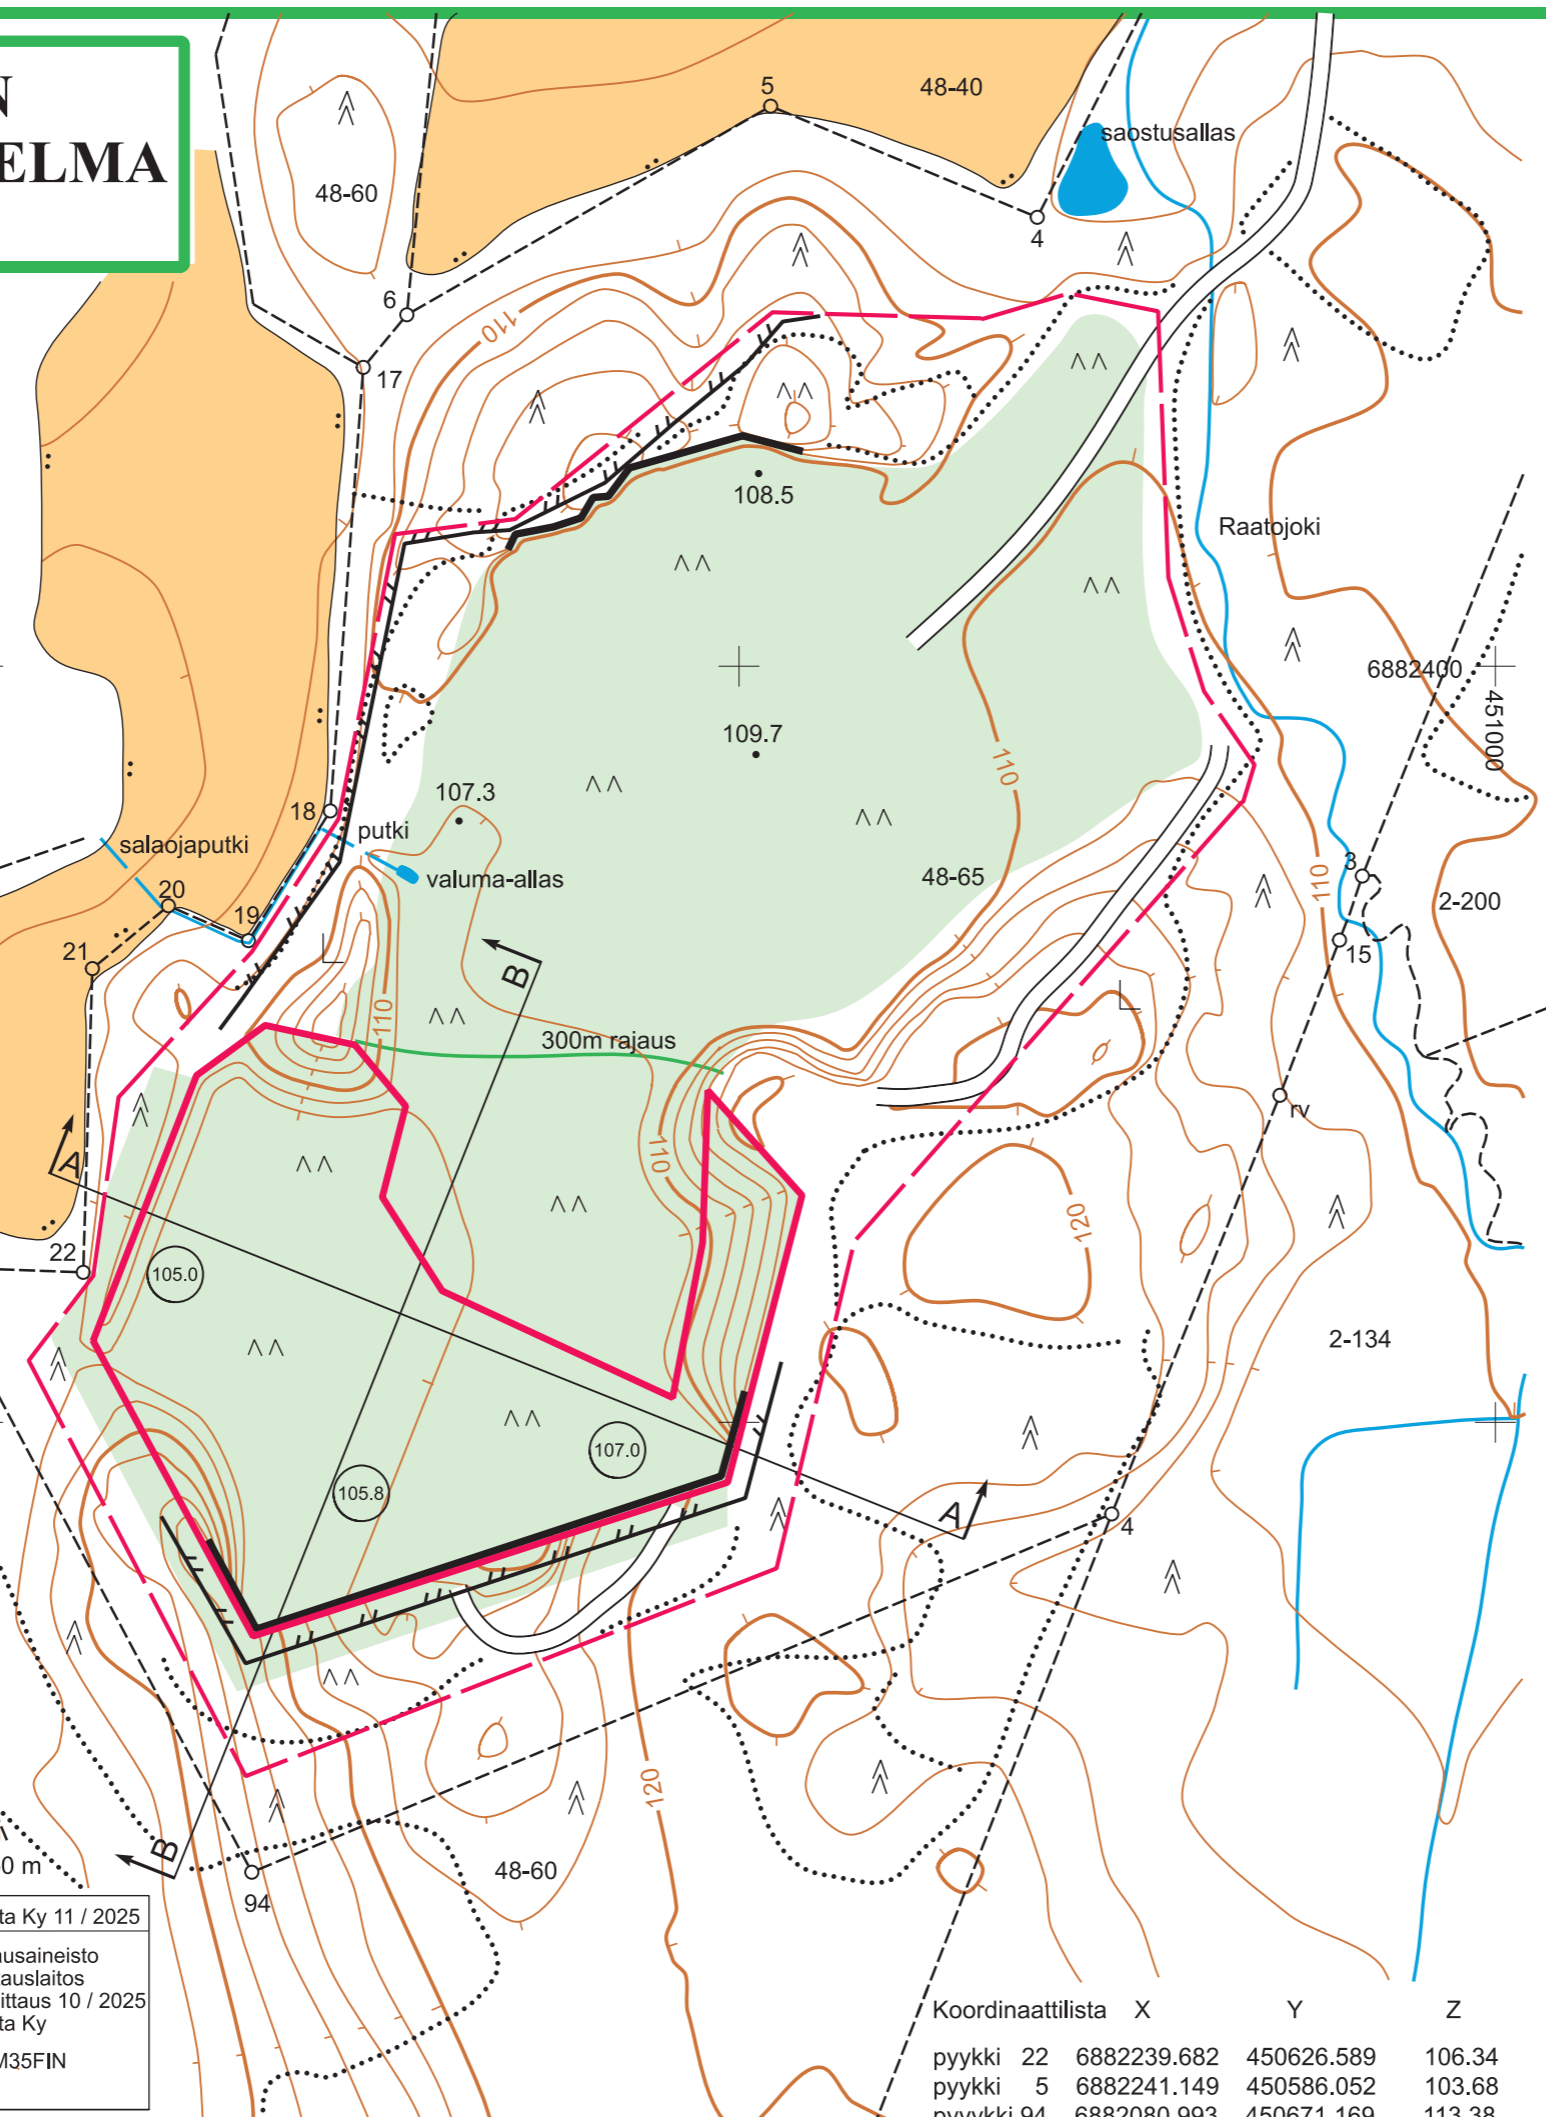

Koordinaattilista	X	Y	Z
pyykki 22	6882239.682	450626.589	106.34
pyykki 5	6882241.149	450586.052	103.68
pyykki 94	6882080.993	450671.169	113.38