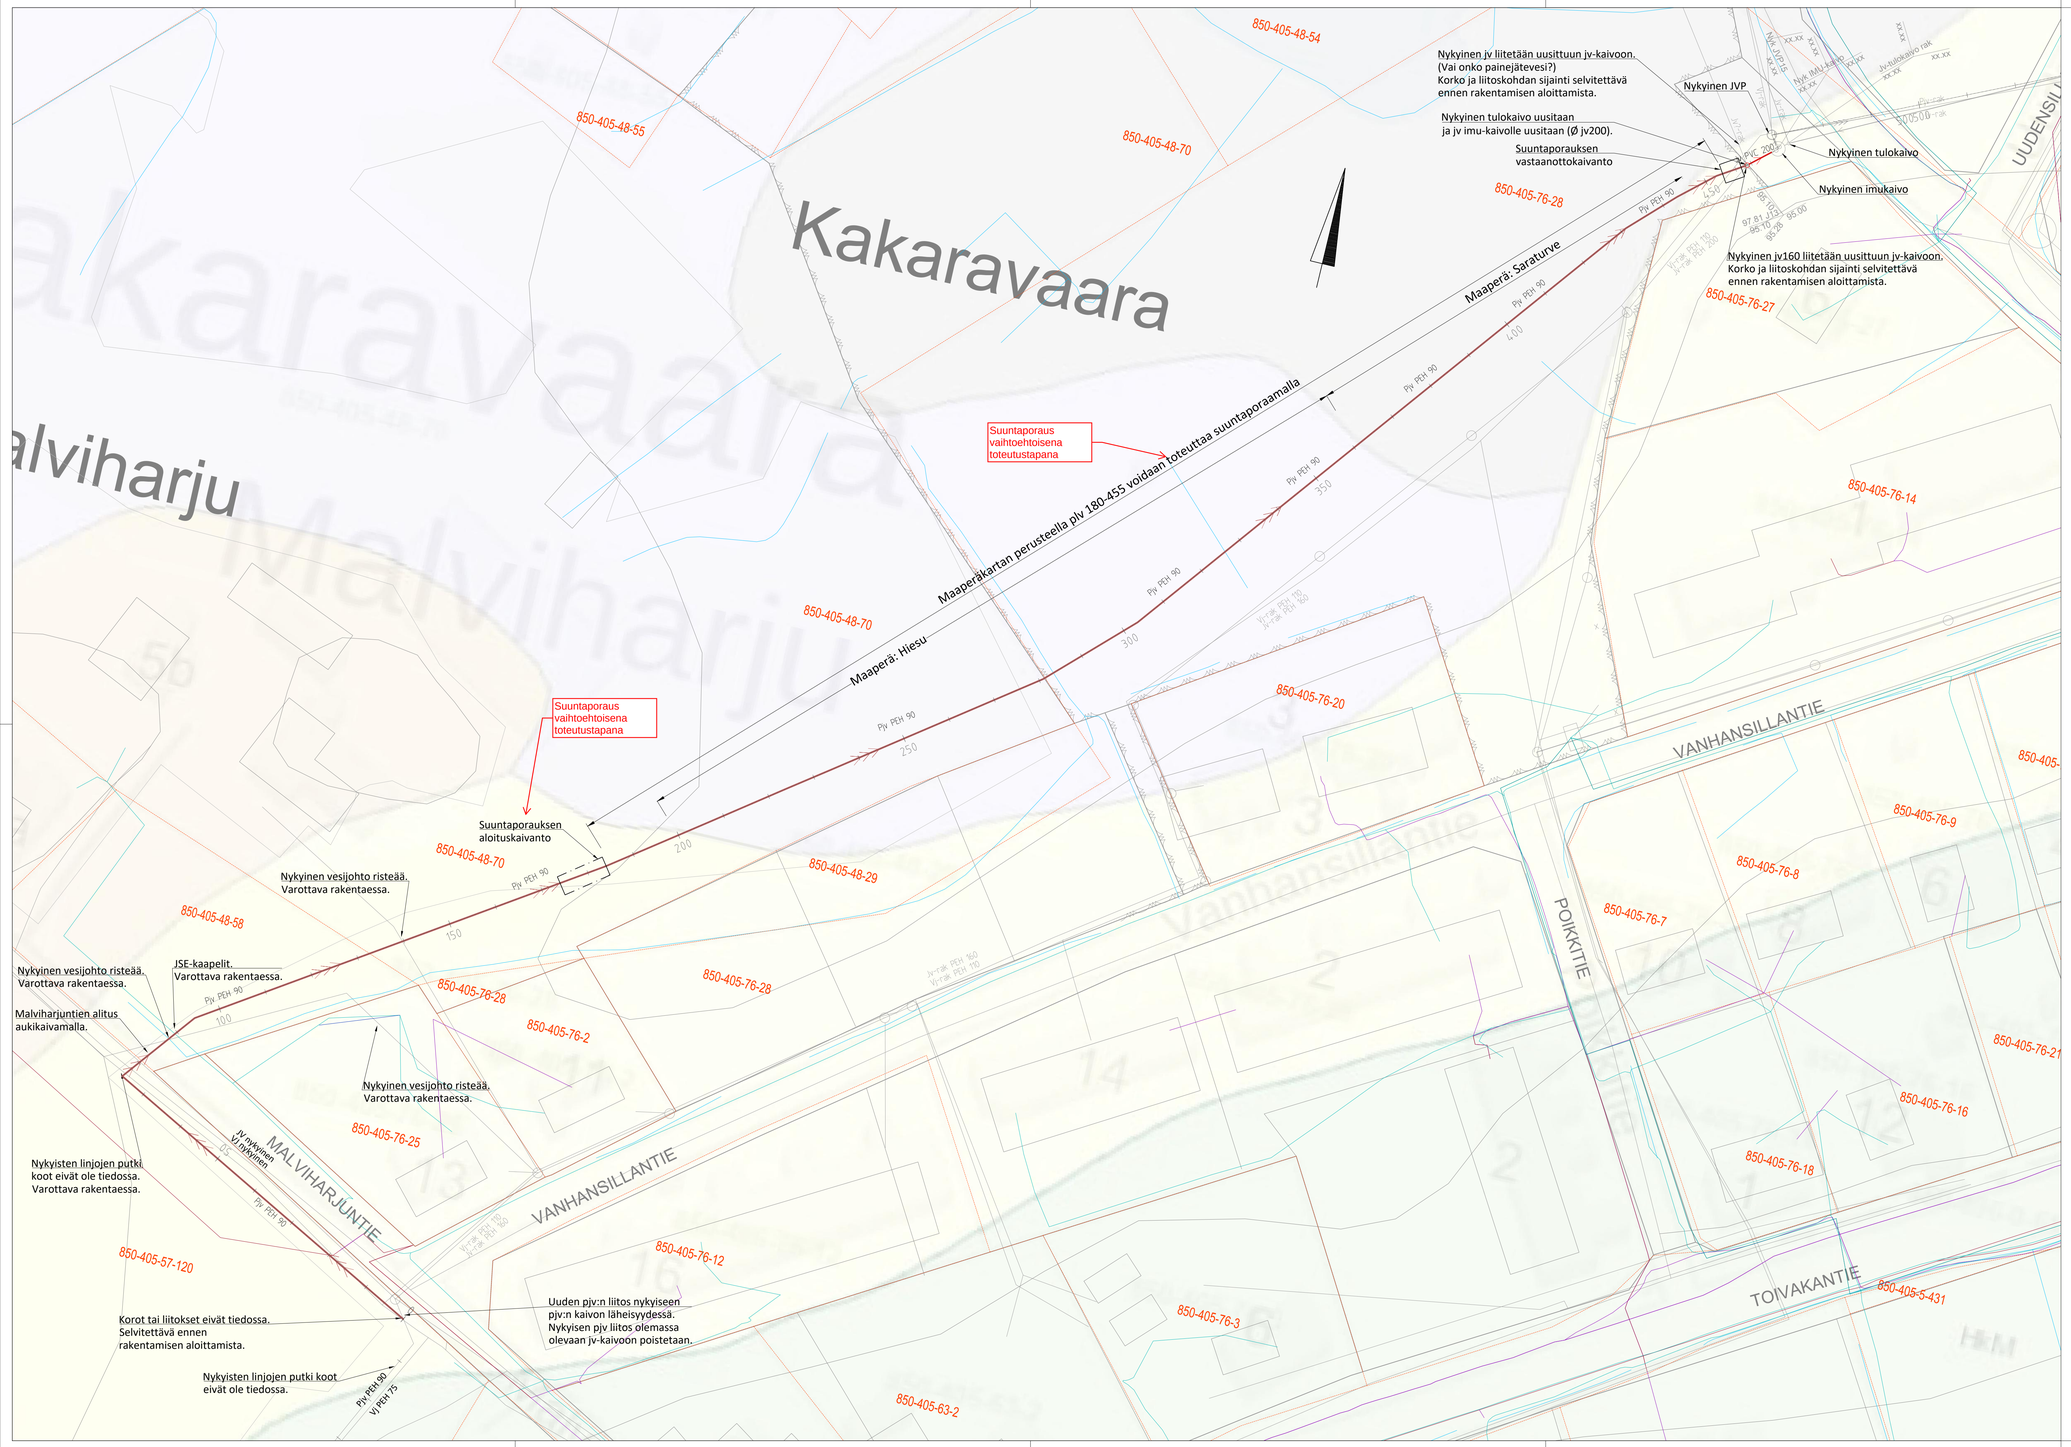

Merkkien selitykset

- Suunniteltu painejätevesiviemäri
- Suunniteltu jätevesiviemäri
- Vesihuoltolinja, nykyinen
- Kaapelit, JSE
- Kaapelit, Telia
- Kaapelit, JSV
- Kiinteistöraja
- Kaavaraja

Alueen rakennusaikaisen vesihuollon toimivuus varmistettava.
Nykyisten vesihuoltolinjojen sijainti likimääräinen.
Tarkistettava ennen rakentamisen aloittamista.

Nykyisten kaapeleiden ja johtojen sijanti selvitettävä ennen rakentamisen aloittamista.

Koordinaatisto GK26 (3133) ja korkeusjärjestelmä N2000

Rakennuskohde Toivakan kunta Vanhansillantien vesihuollon saneraus LUONNOS	Piirustuksen sisältö Asemapiirros	Mittakaavat 1:500
FCG. Puistokatu 2 A, 40100 Jyväskylä Puh. 010 4090, www.fcg.fi	Suunnittelualä, työnumero ja piirustuksen numero VHT P52997 100 Tiedosto	Muutos
Päiväys 13.1.2026 Pääsuunn. Mia Tarkiainen Hyv.	Suunn./Piirt. Mia Tarkiainen Tarkastaja Mikael Gull Yhteyshenkilö Mikael Gull	A S