




PL = 10

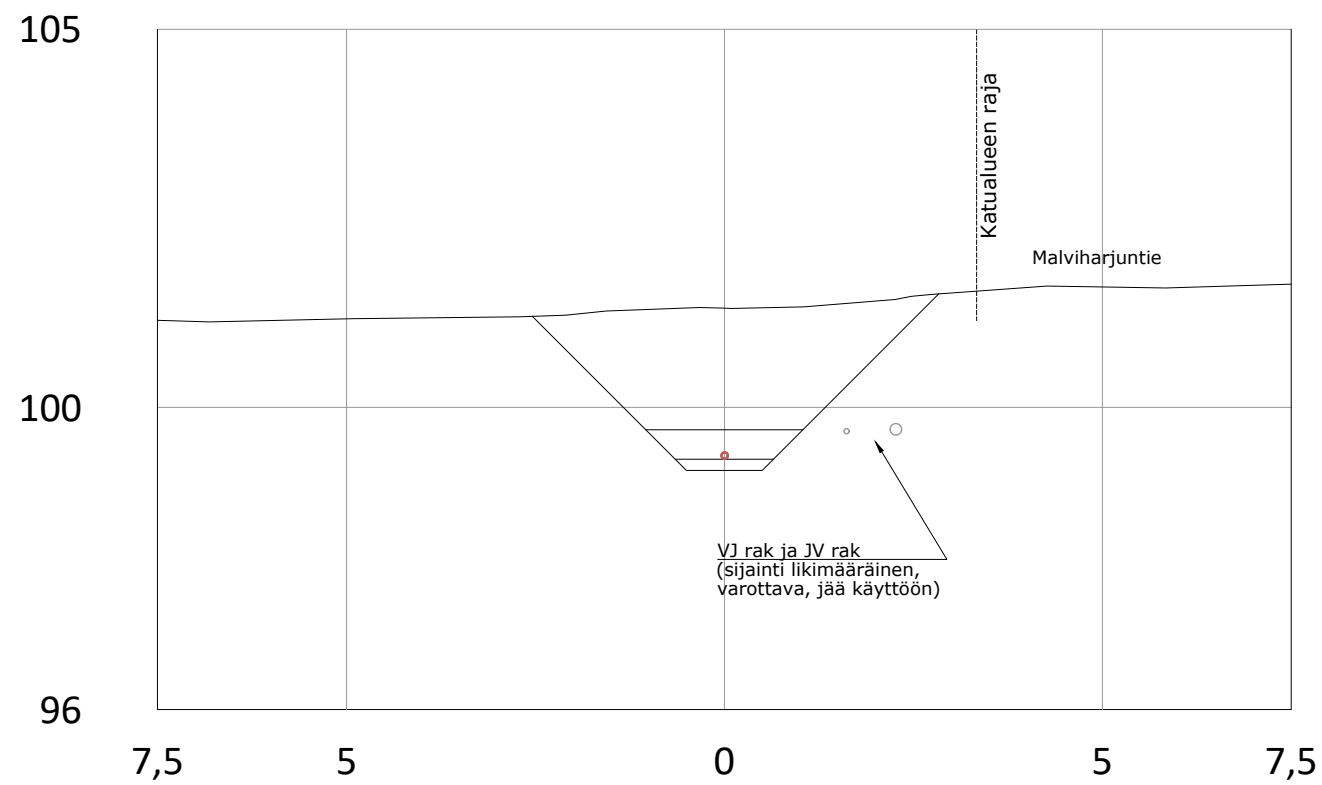


PL = 40

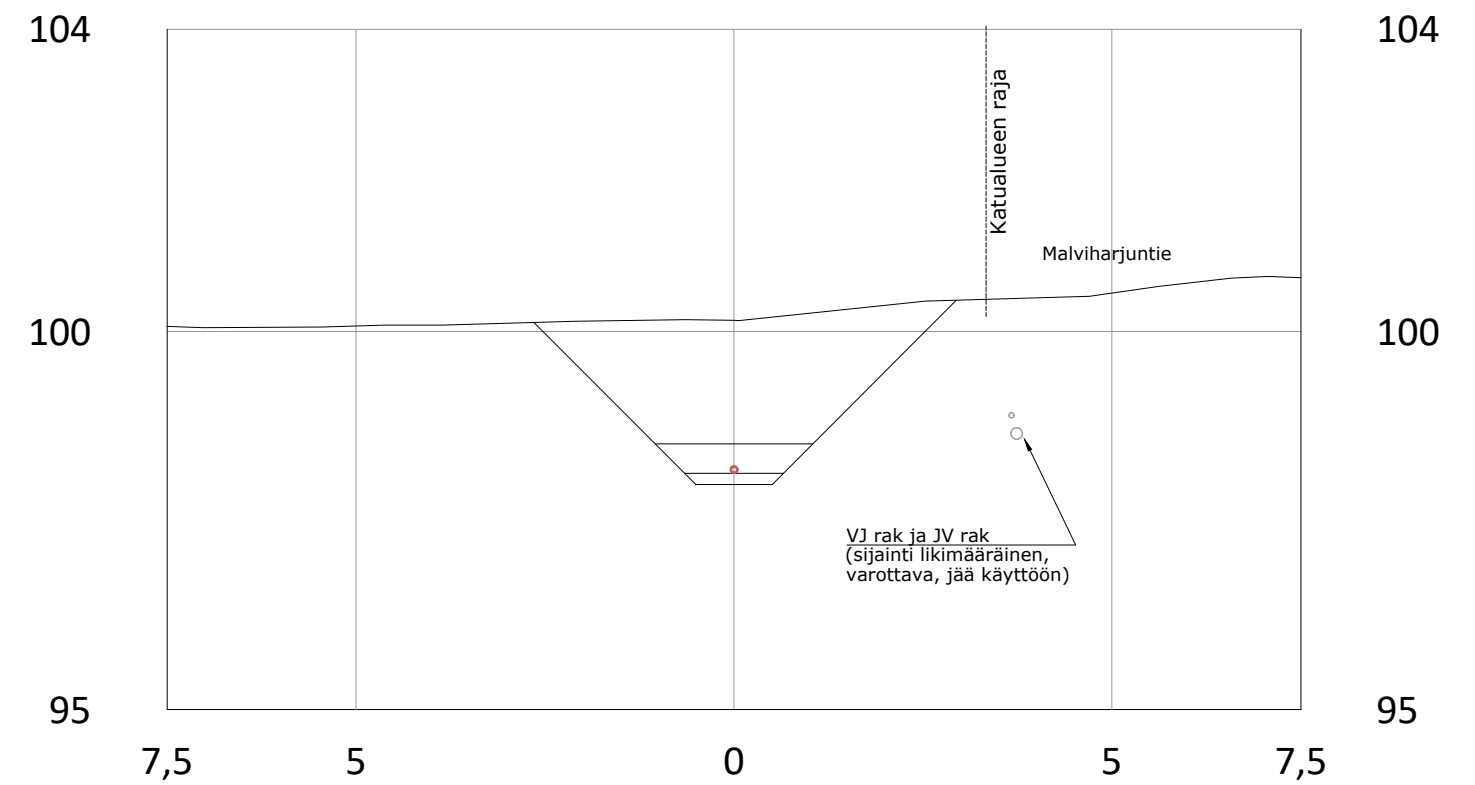


PL = 20

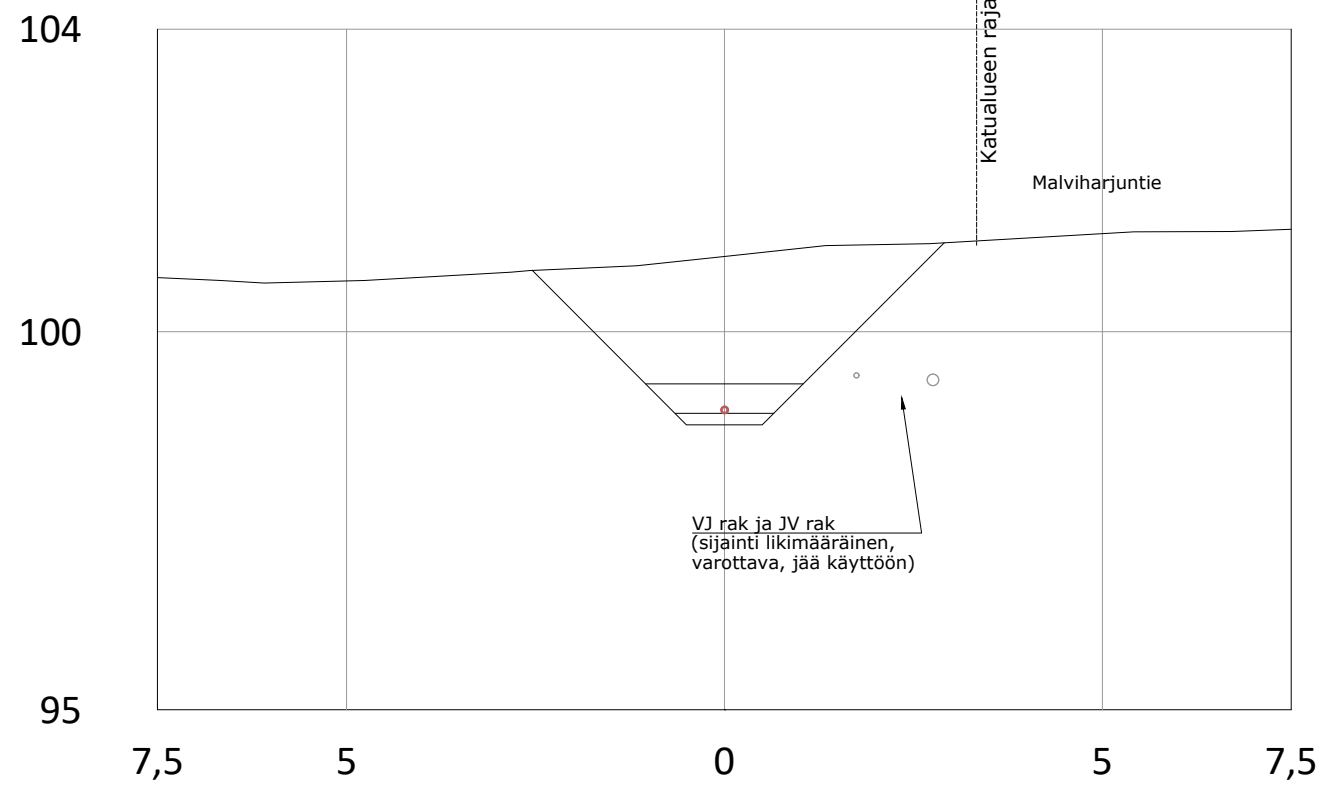


PL = 60

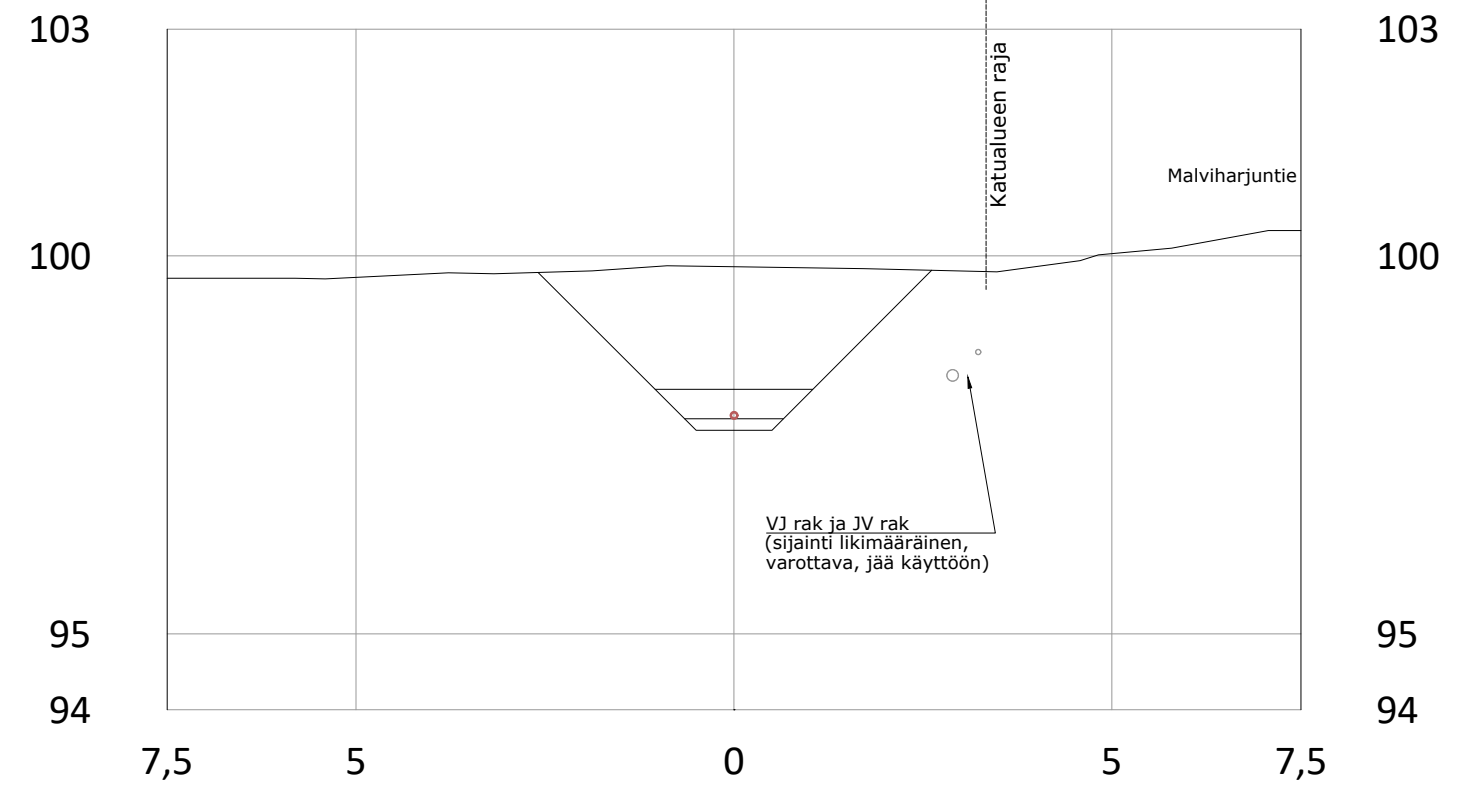


PL = 80

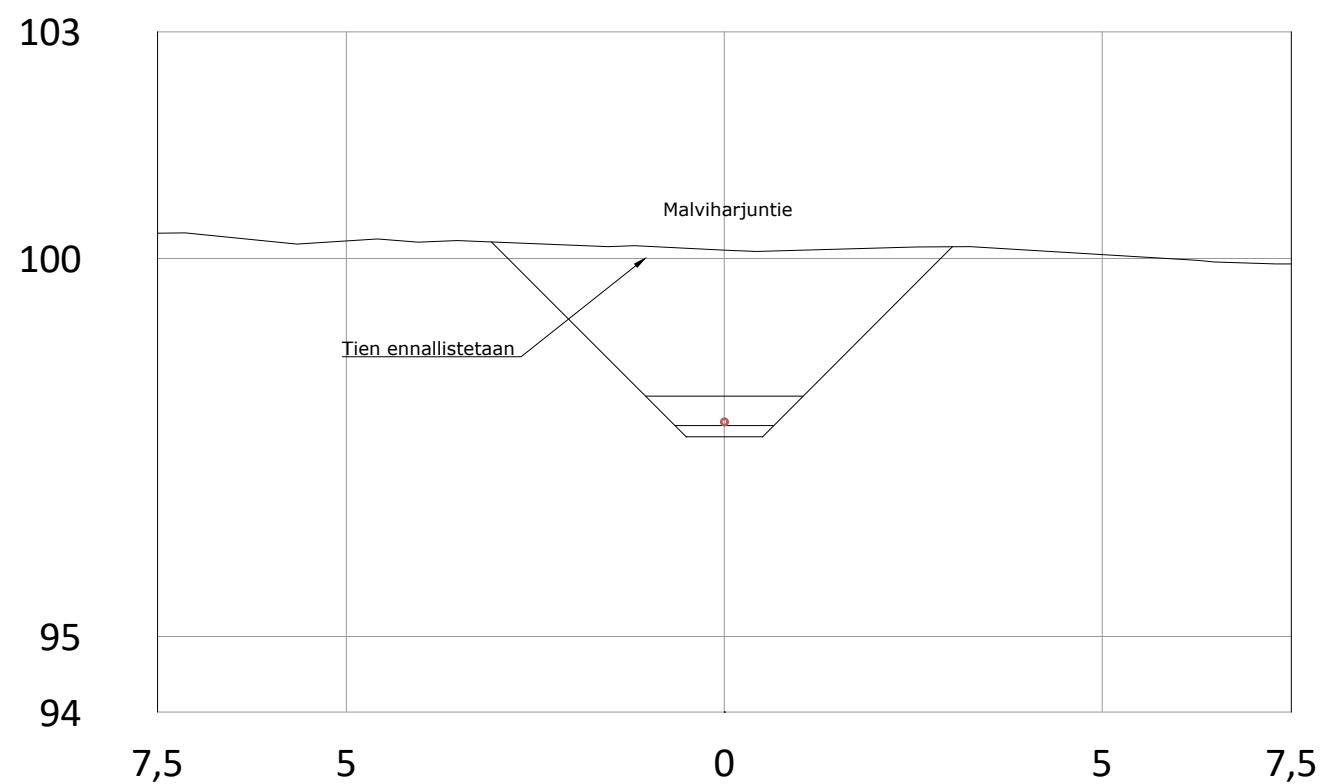


PL = 120

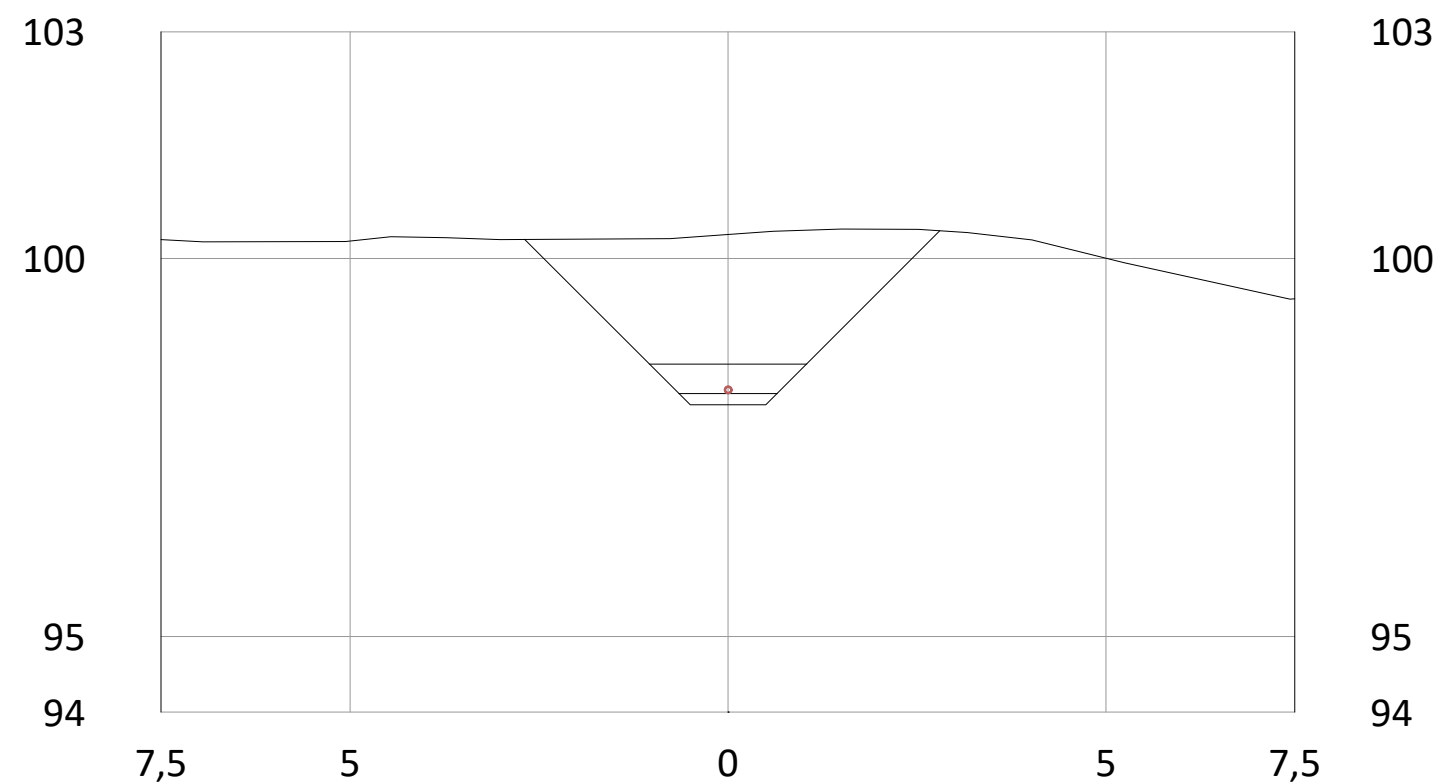


PL = 100

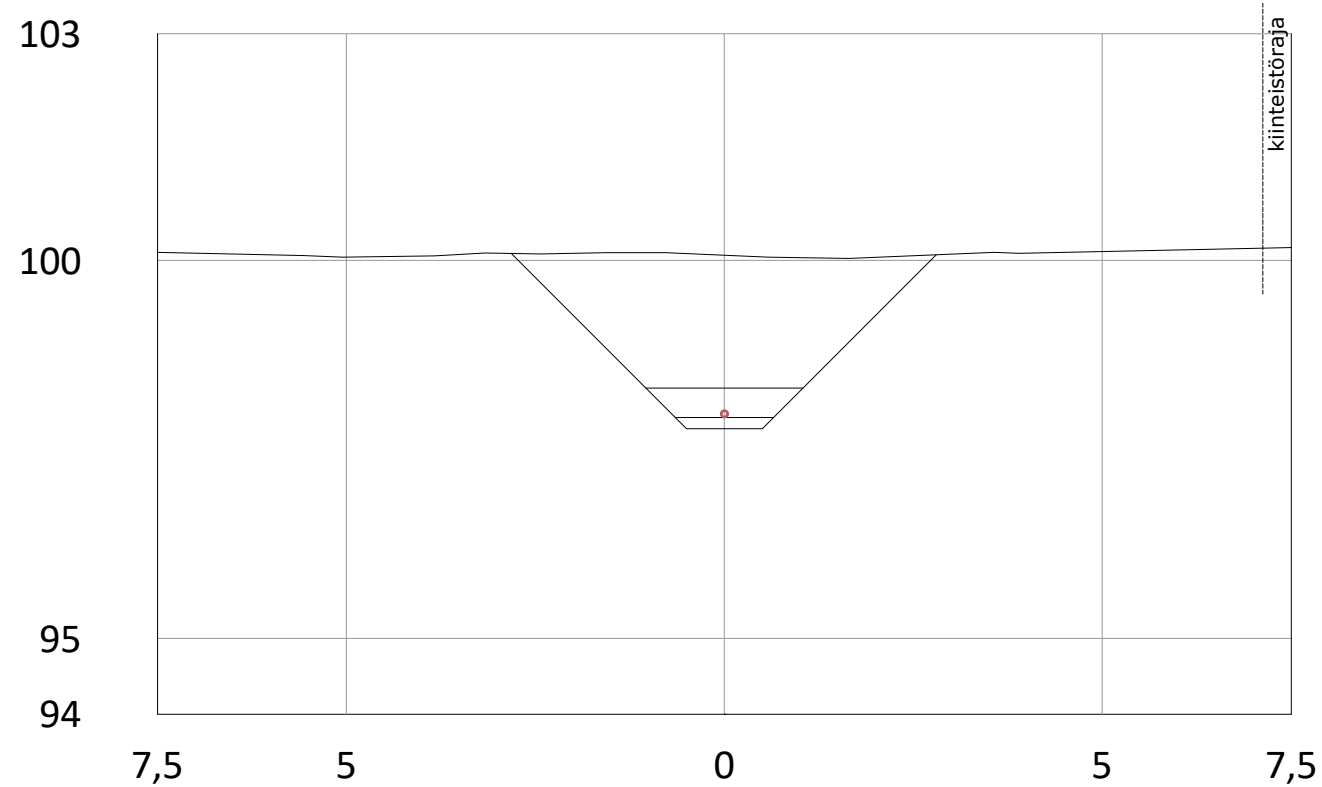


PL = 140

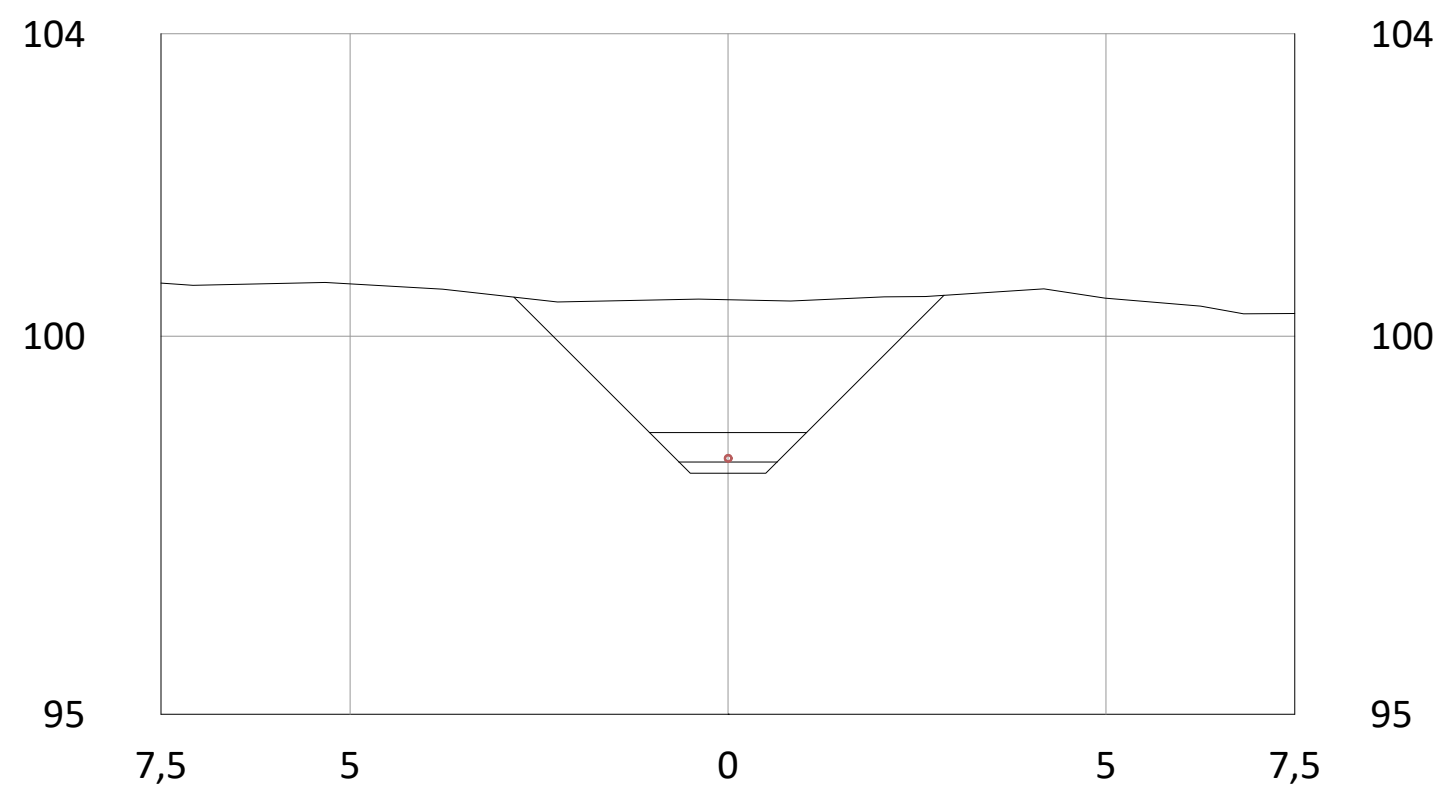


PL = 160

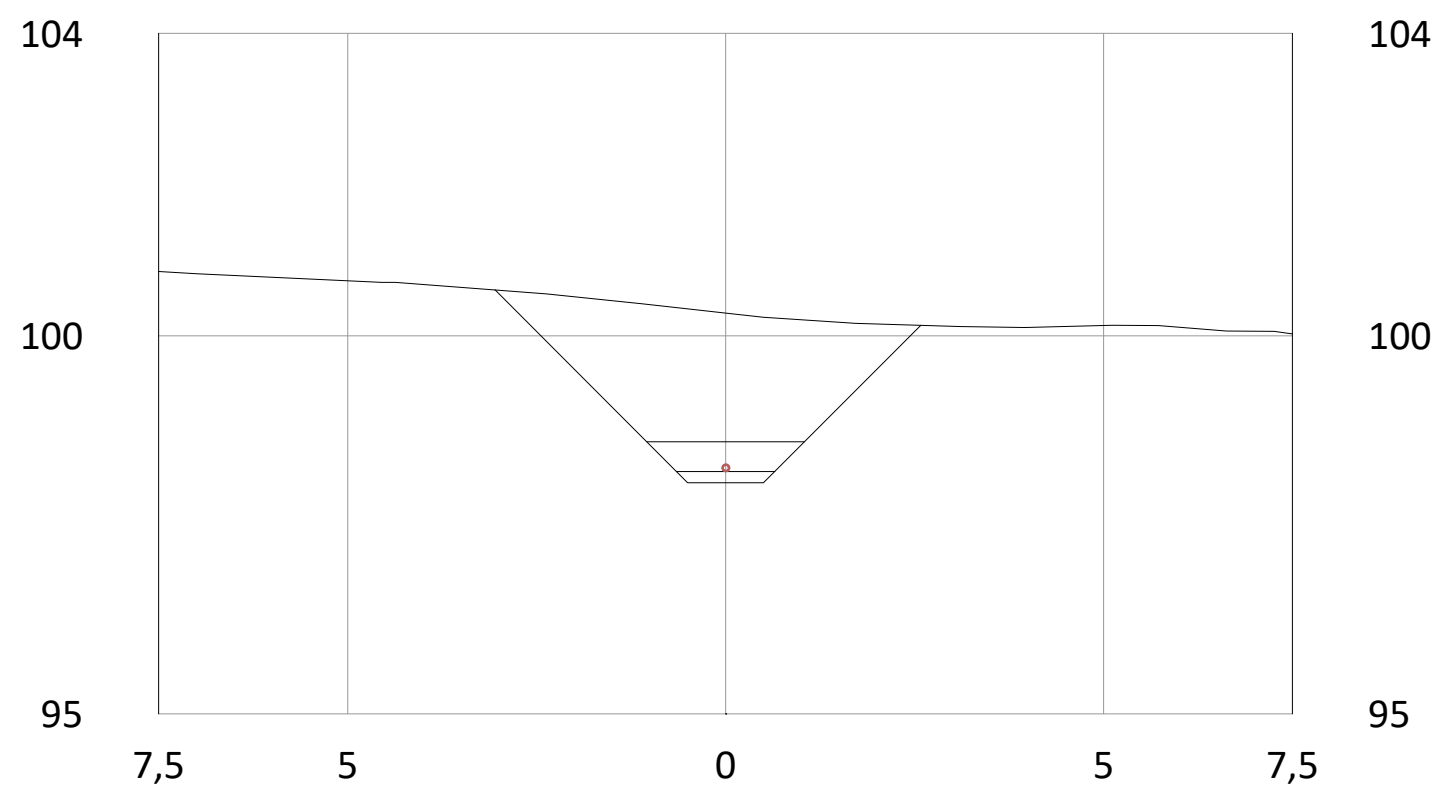


PL = 200 jos suuntaporaamalla,
muuten rakenteet ja
kaivu, kuten PL = 180

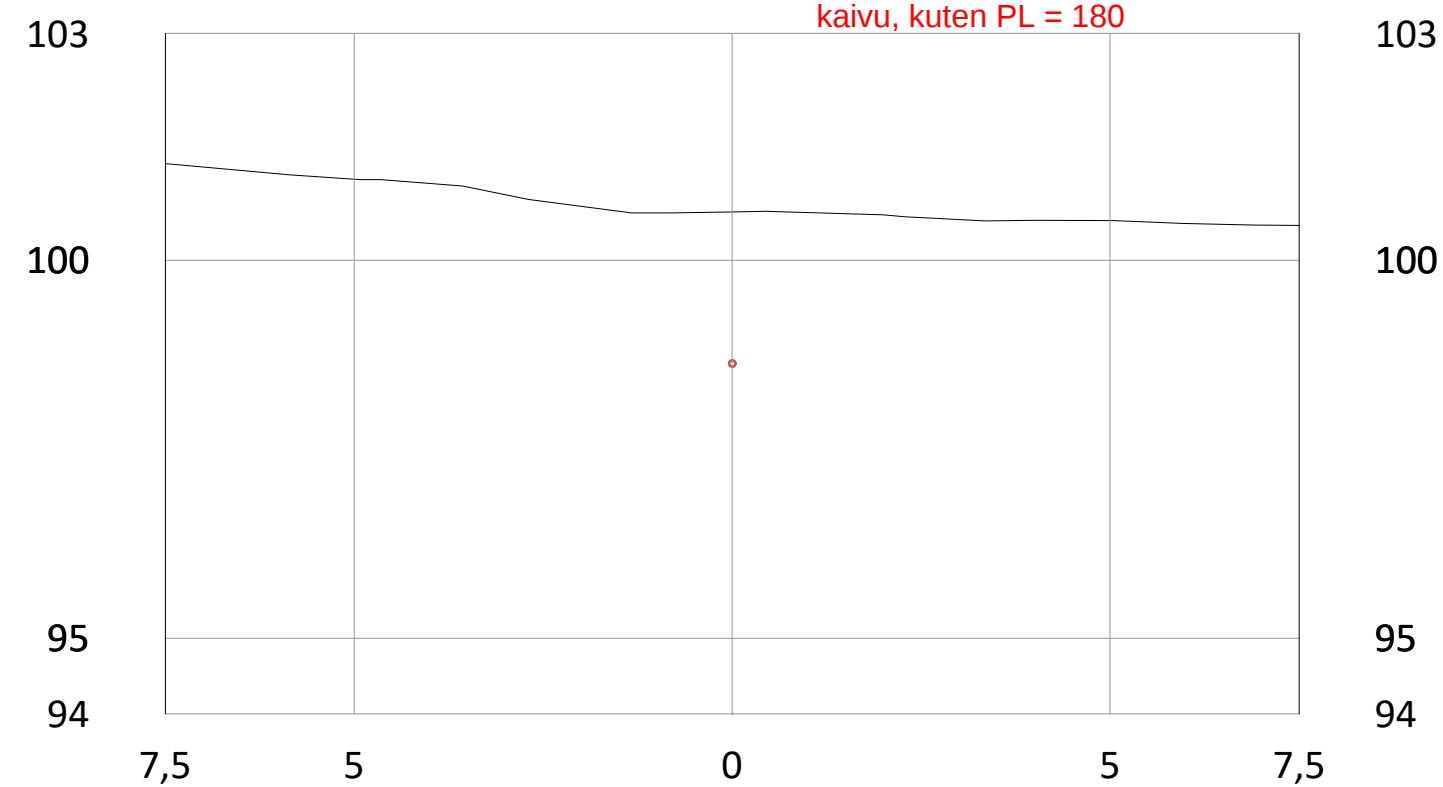


PL = 180 -460 sov.

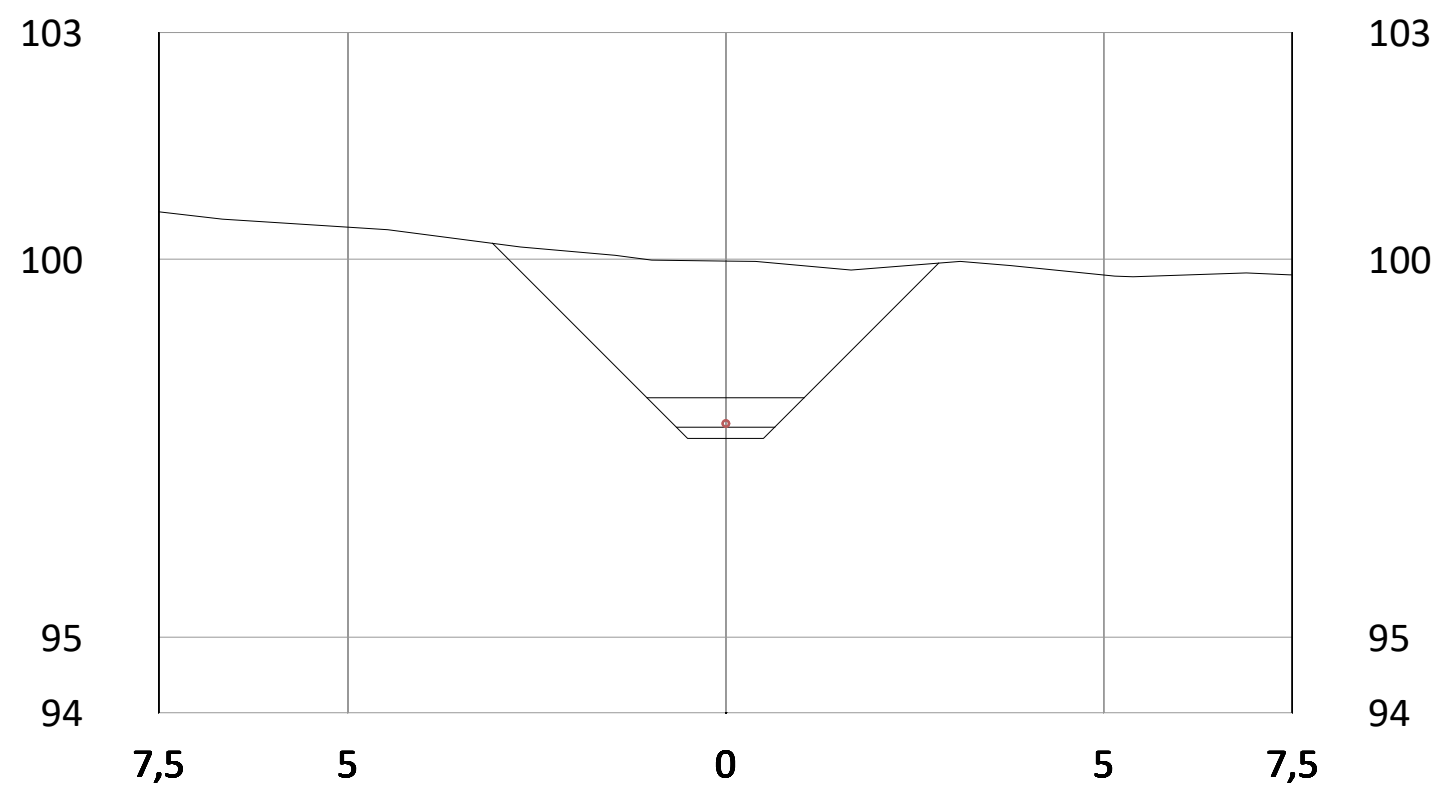


PL = 220 jos suuntaporaamalla,
muuten rakenteet ja
kaivu, kuten PL = 180

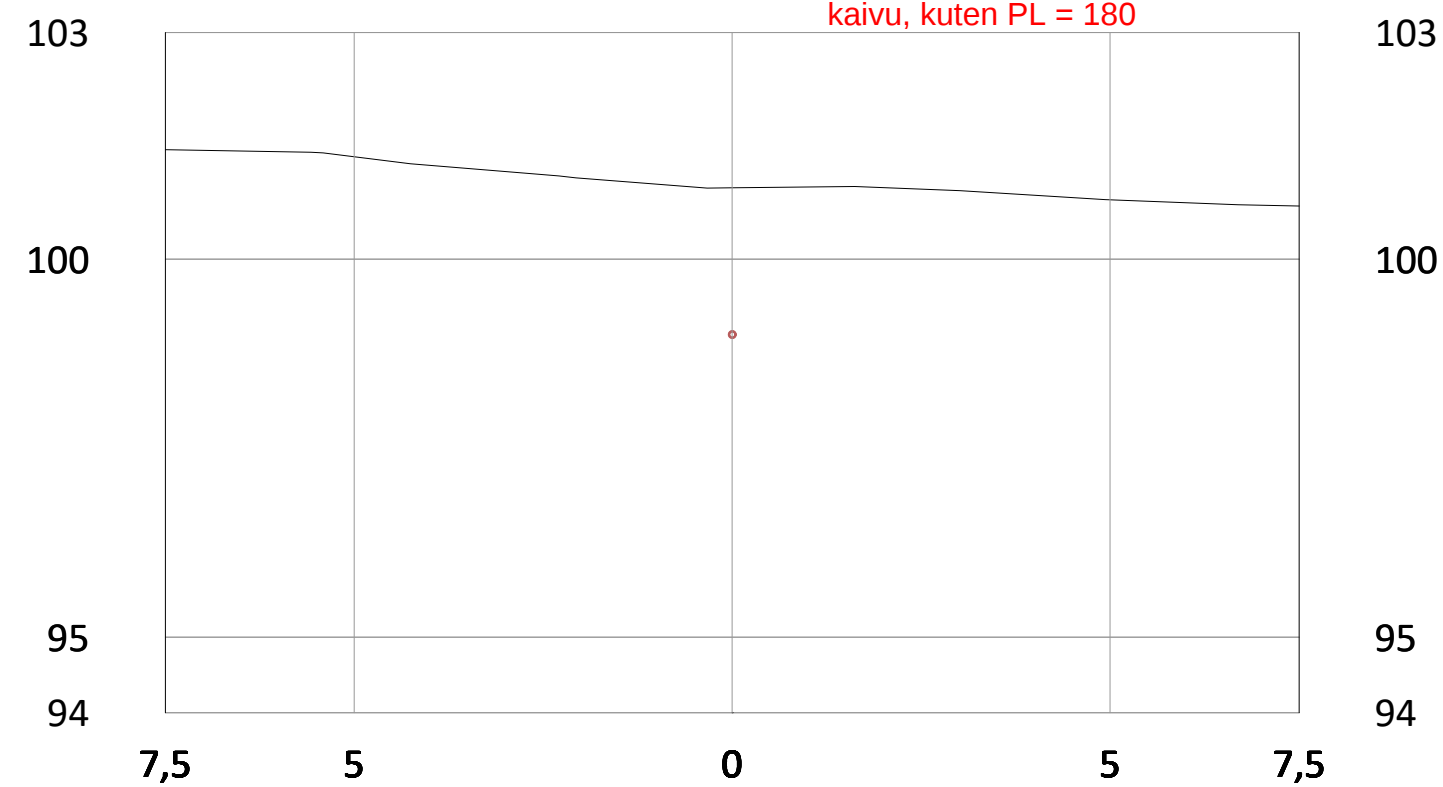


PL = 240 jos suuntaporaamalla,
muuten rakenteet ja
kaivu, kuten PL = 180

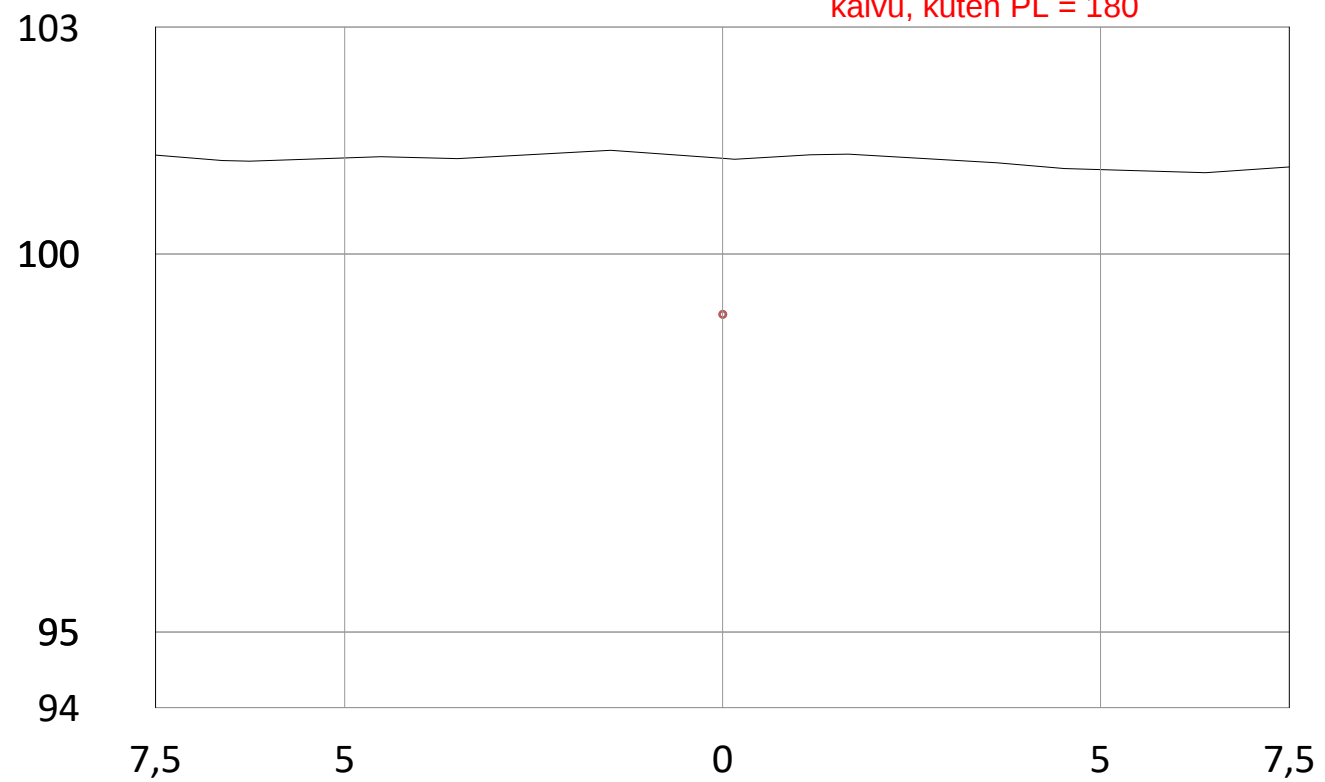


PL = 280 jos suuntaporaamalla,
muuten rakenteet ja
kaivu, kuten PL = 180

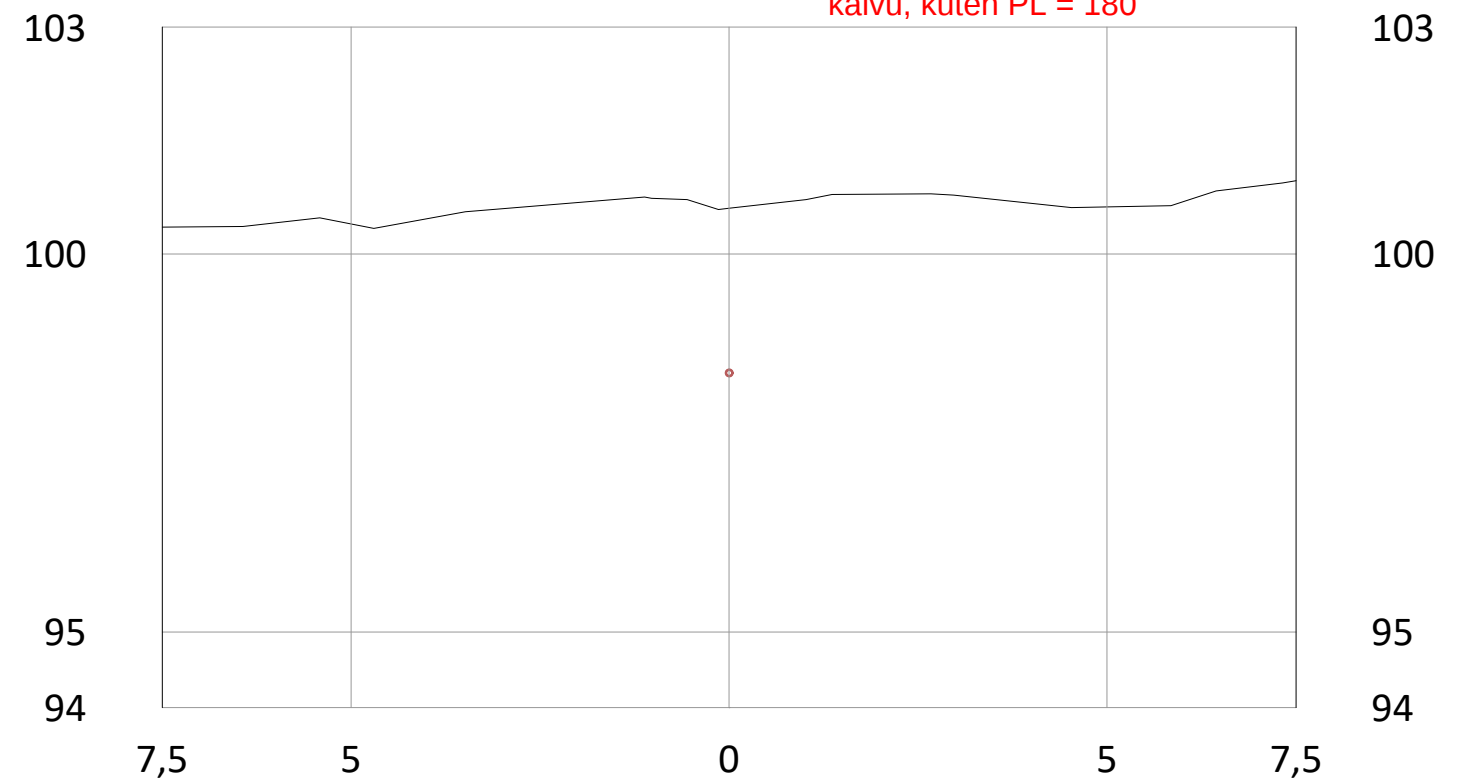


PL = 260 jos suuntaporaamalla,
muuten rakenteet ja
kaivu, kuten PL = 180

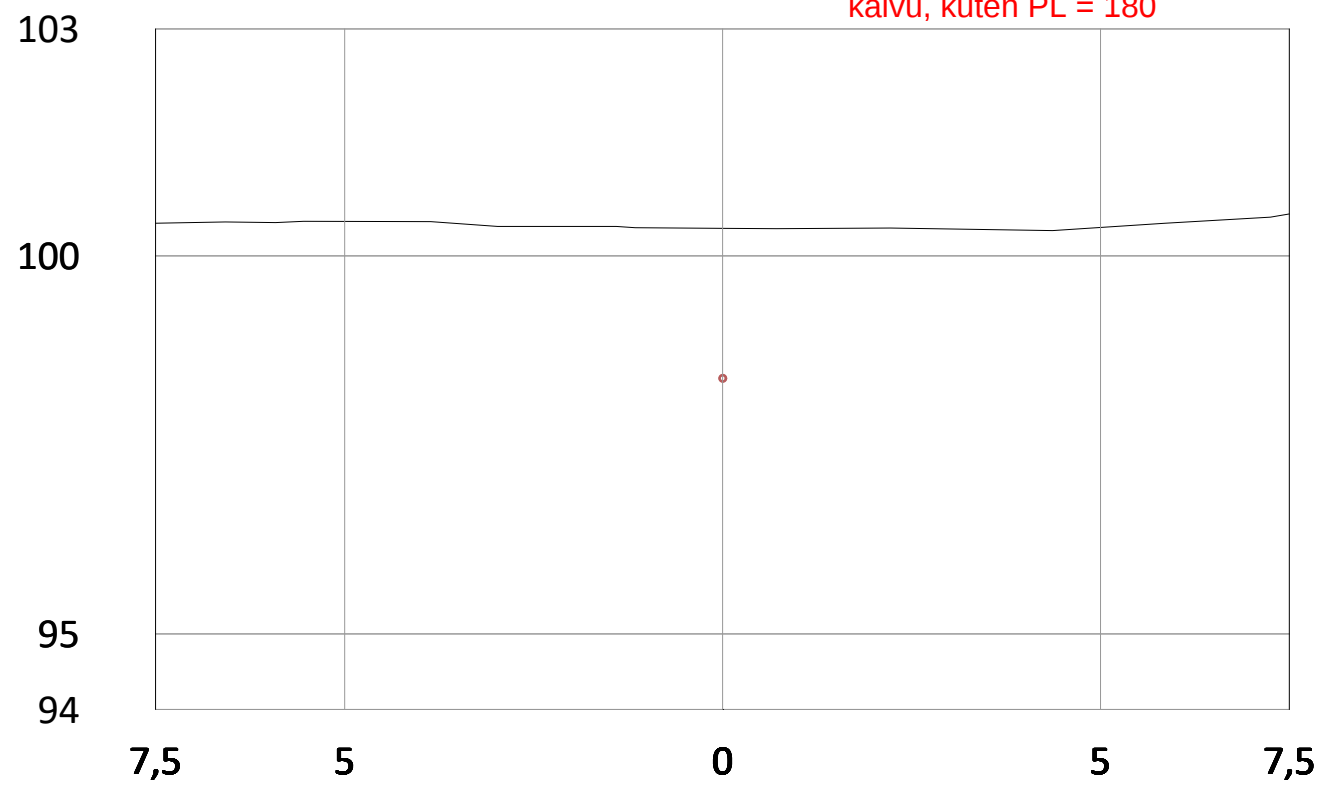


PL = 300 jos suuntaporaamalla,
muuten rakenteet ja
kaivu, kuten PL = 180

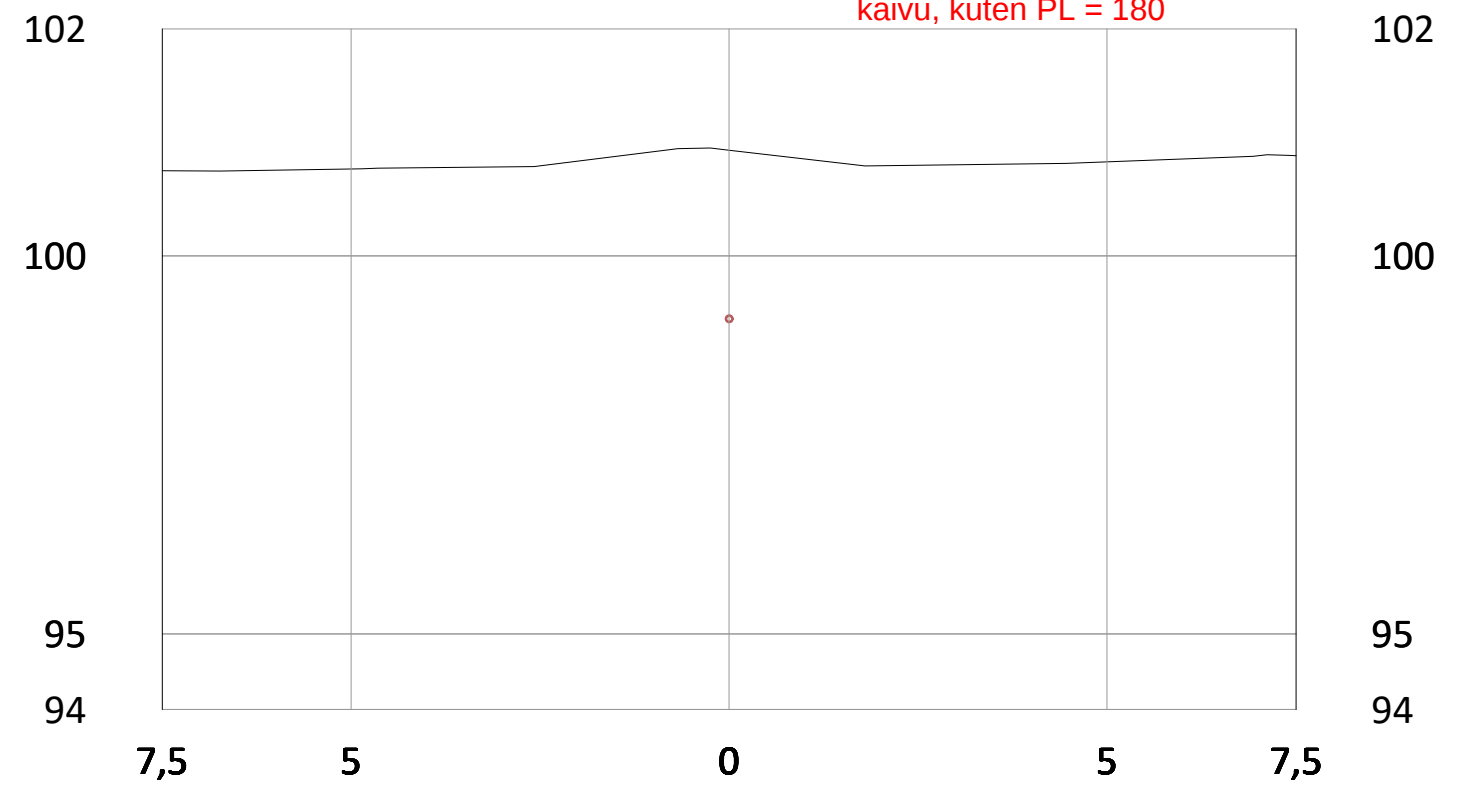


PL = 320 jos suuntaporaamalla,
muuten rakenteet ja
kaivu, kuten PL = 180

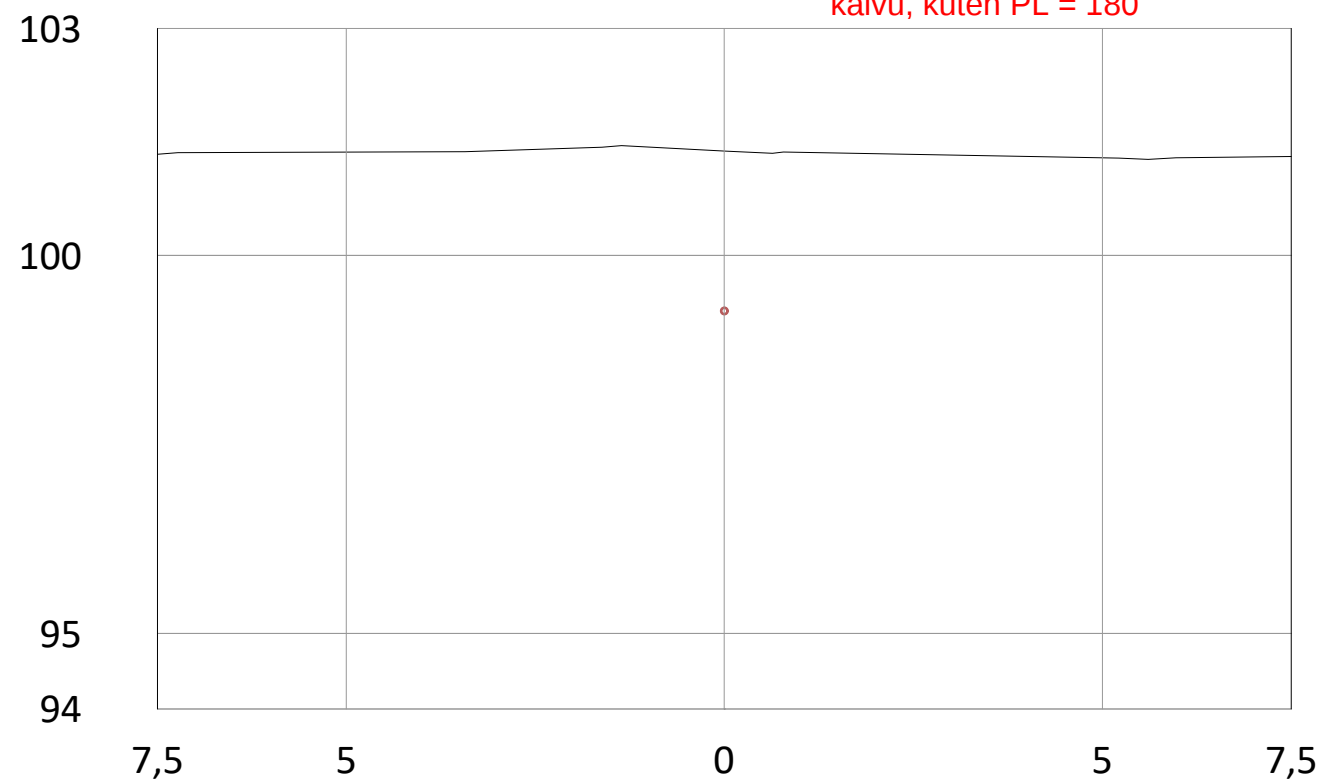


PL = 360 jos suuntaporaamalla,
muuten rakenteet ja
kaivu, kuten PL = 180

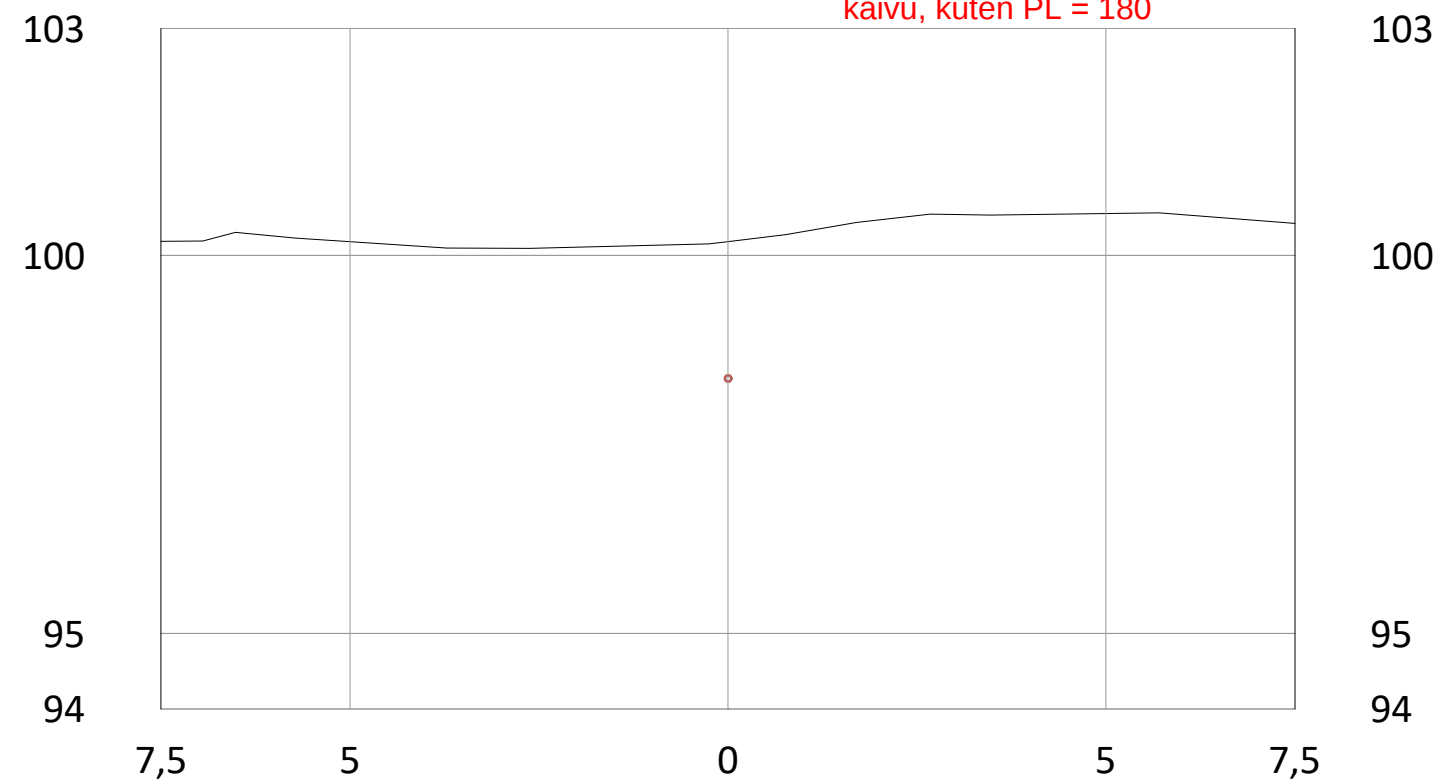


PL = 340 jos suuntaporaamalla,
muuten rakenteet ja
kaivu, kuten PL = 180

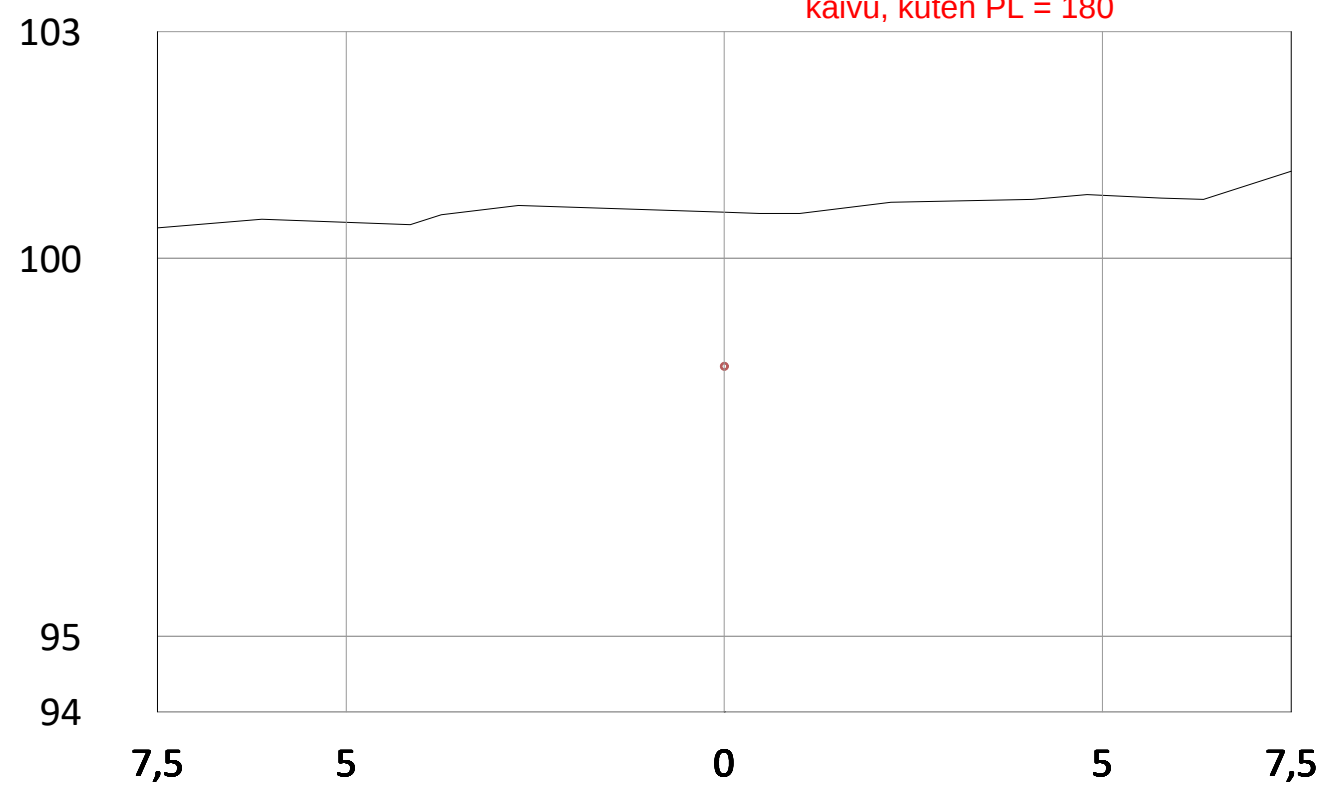


PL = 380 jos suuntaporaamalla,
muuten rakenteet ja
kaivu, kuten PL = 180

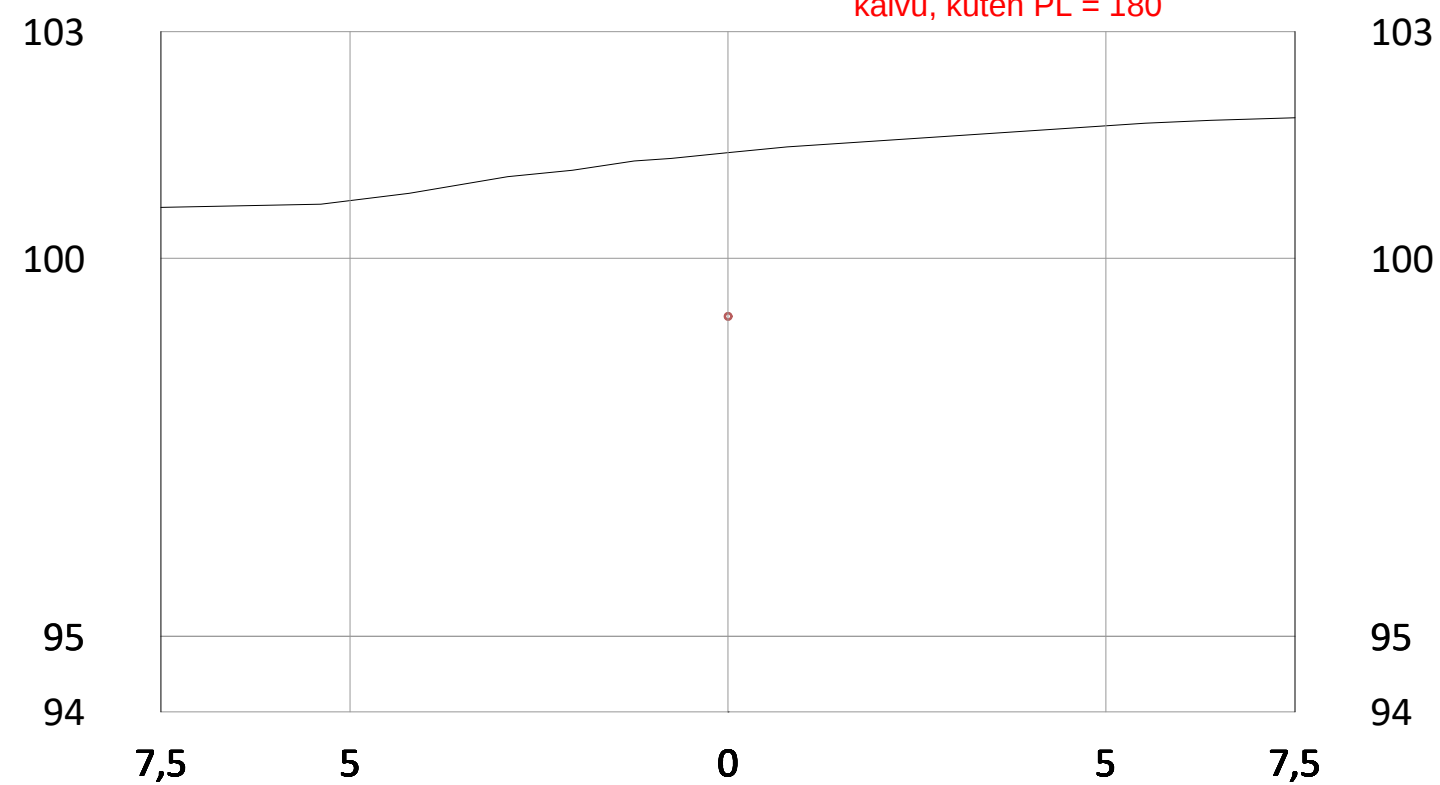


PL = 400 jos suuntaporaamalla,
muuten rakenteet ja
kaivu, kuten PL = 180

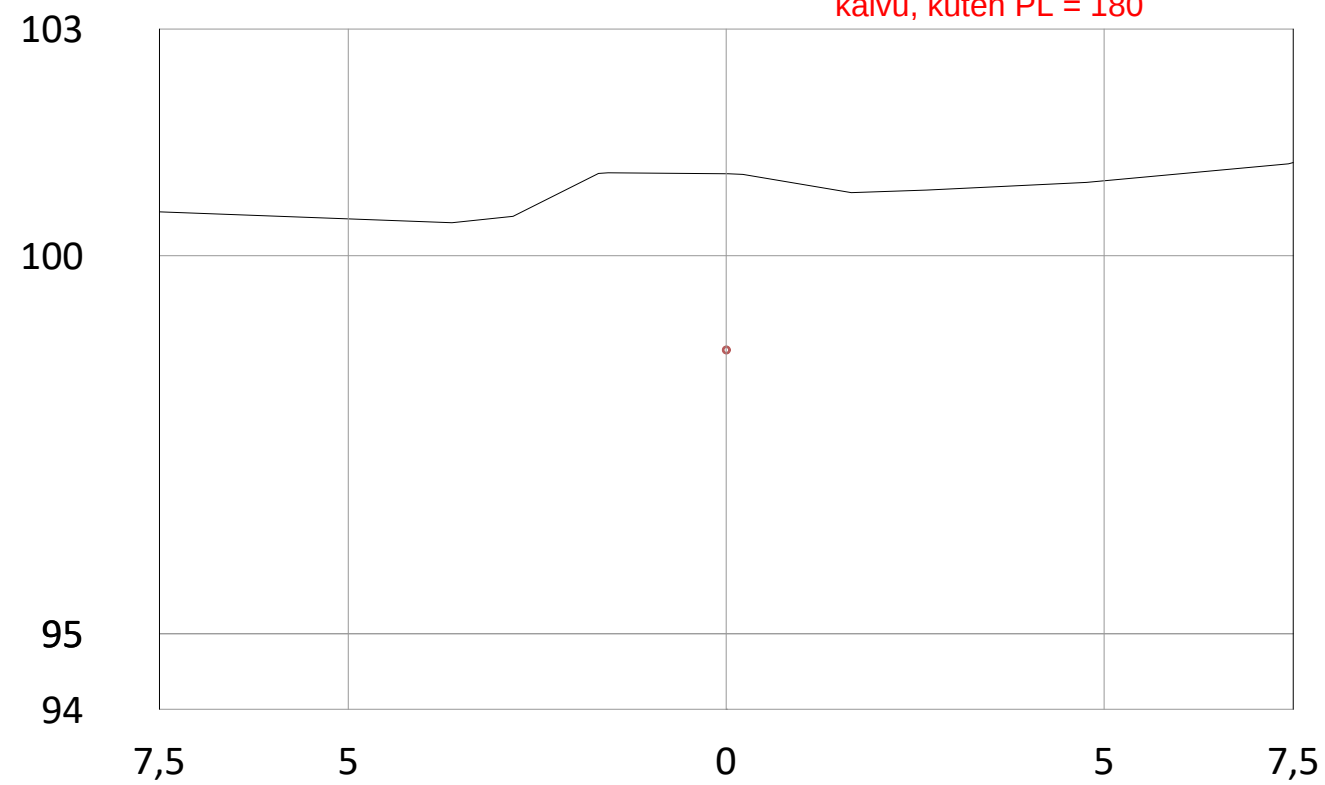

PL = 440 jos suuntaporaamalla,
muuten rakenteet ja
kaivu, kuten PL = 180

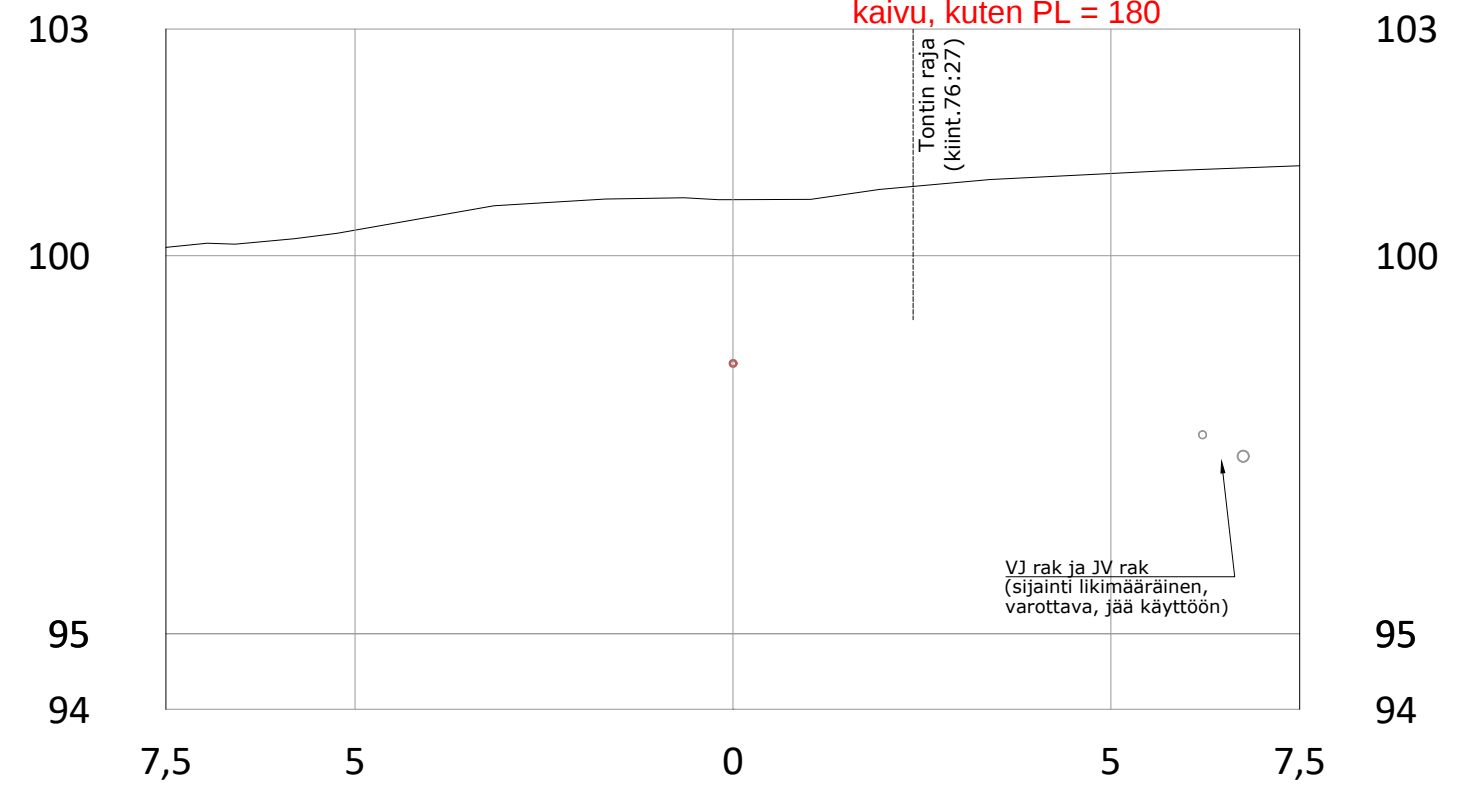

PL = 420 jos suuntaporaamalla,
muuten rakenteet ja
kaivu, kuten PL = 180

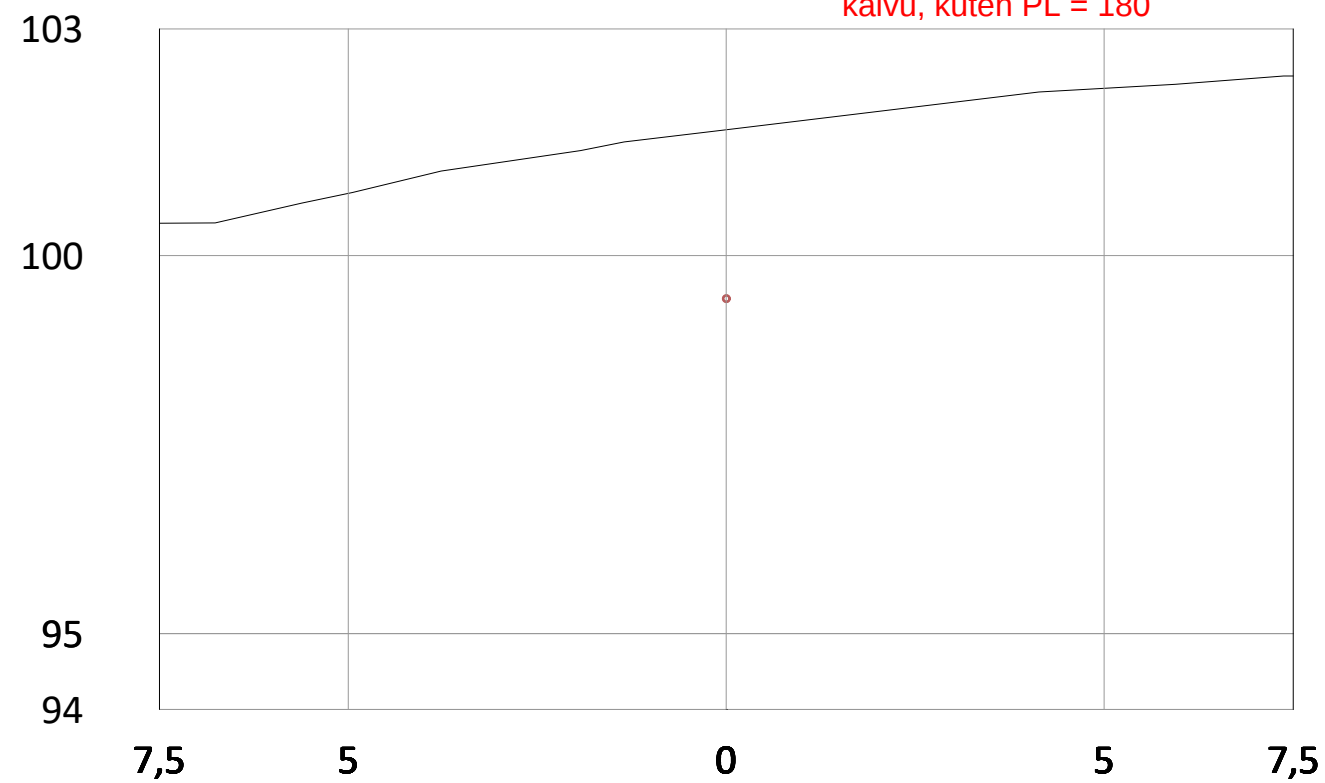

PL = 460 sov.

