



Leikkaus A-A, 1:100

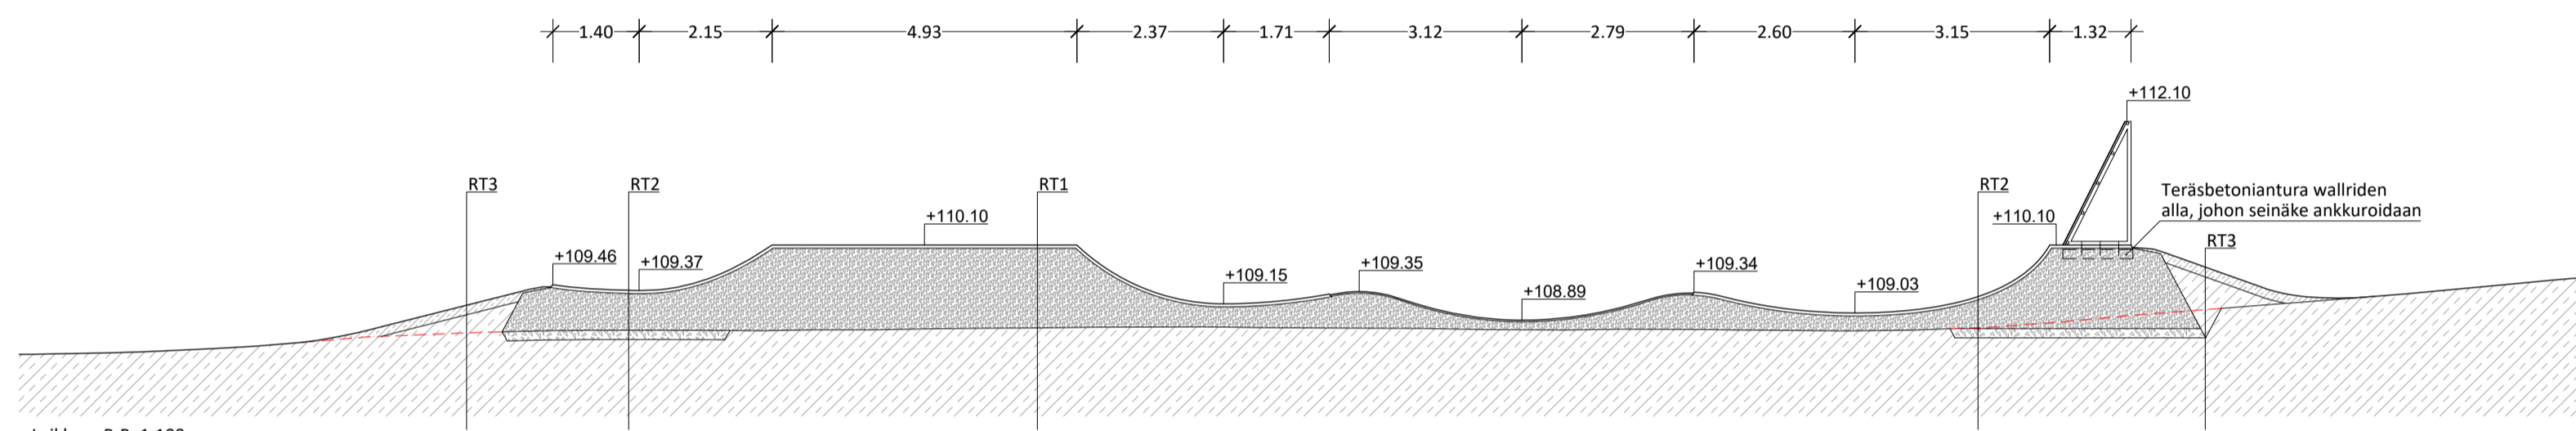

Leikkaus B-B, 1:100

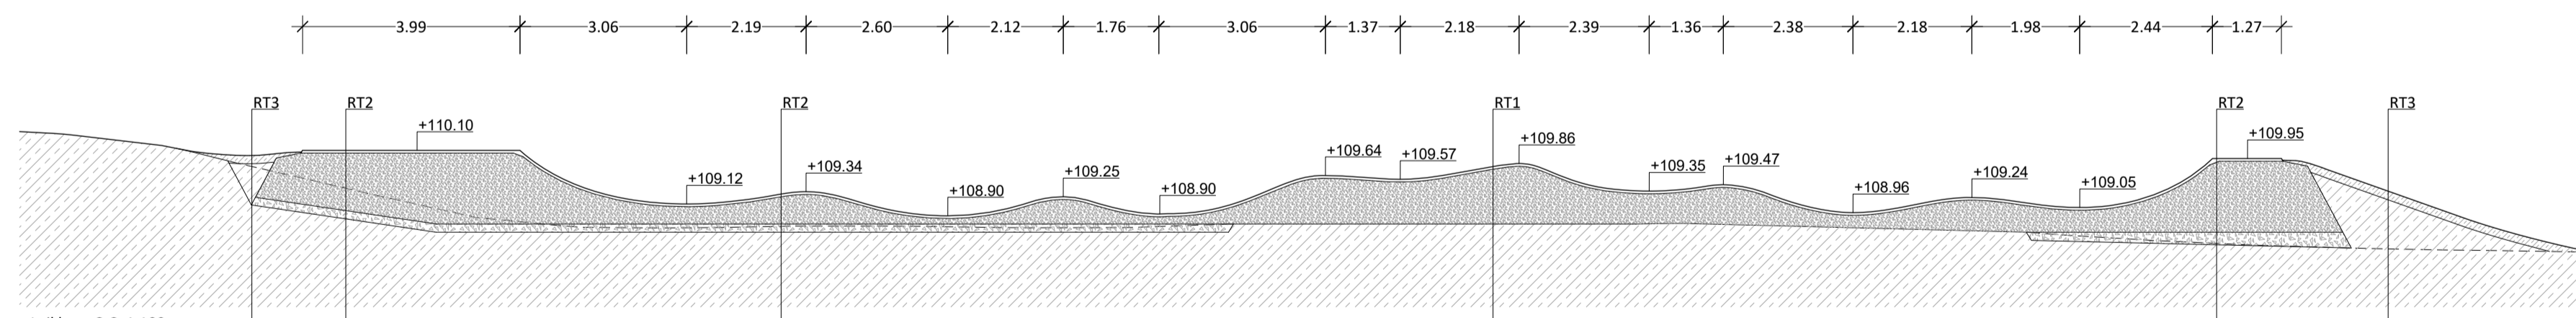

Leikkaus C-C, 1:100

### RAKENNETYYPI

#### Rakennetyyppi 1, RT1

Rakennekerrokset ylhäältä alas:

1. Kulutuskerros, asfaltti, A88-laatu, 50...70mm
2. Profiilointikerros, KaM #0...16mm, 100...1300mm
3. Olemassa olevat sorakentän rakenteet

#### Rakennetyyppi 2, RT2


Rakennekerrokset ylhäältä alas:

1. Kulutuskerros, asfaltti, A88-laatu, 50...70mm
2. Profiilointikerros, KaM #0...16mm, 100...1300mm
3. Jakava + kantava rakennekerros, KaM #0...65mm, 150mm
4. Perusmaa

#### Rakennetyyppi 2, RT2

Rakennekerrokset ylhäältä alas:

1. Kasvualusta, 150mm
2. Luiskamaat, 0...1450mm
3. Perusmaa

KOHDE	Piirustuksen sisältö	Mittakaava
Toivakka Pumptrack Iltaruskontie 4D, 41660 Toivakka	<b>Leikkaukset</b>	<b>1:100</b>
	Piirustustajaj	ARK
	Korkeusjärjestelmä	-
	Koordinaattijärjestelmä	ETRS-GK26
 Pumtracks, Bikeparks and Stuff	Piirustusnumero	201
	Suun.	Antti Rissanen
Allekirjoitus	PVM	TARK
	18.3.2026	Juhana Koivisto