


1:1000

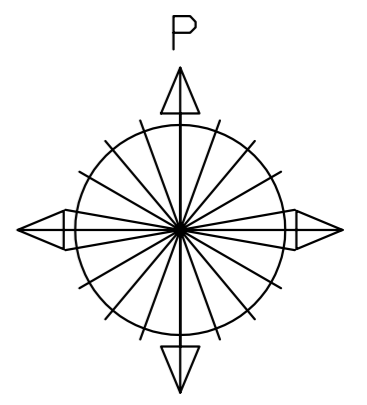


Uusi masto 91m

Uusi laitetila 3.2x2.7m

Tielinja

Maston keskipisteen koordinaatit ETRS-GK26:  
X=26506914.5599 Y=6894417.6374

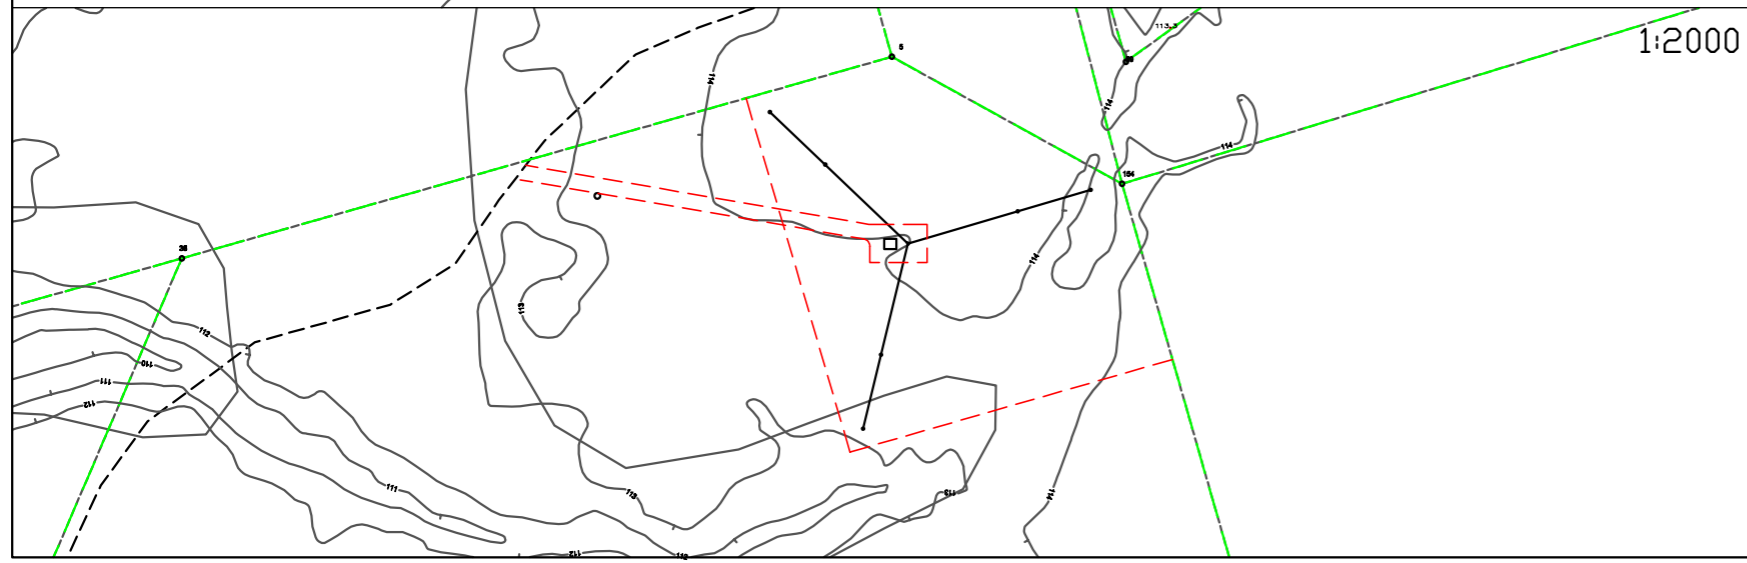

1:2000

k.osa/ kylä	kortteli/ tila	Tontti/ Rn:o	Viranomaisen merkintöjä	
Rakennustoimenpide <b>UUSI</b>			Piirustuslaji <b>PÄÄPIIRUSTUS</b>	Juokseva nro
Rakennuskohteen nimi ja osoite <b>MPY Telecom Oyj 91m harustettu masto Toivakka Urakkalahdentie 43</b>			Piirustuksen sisältö <b>Asemakuva</b>	Mittakaava 1: 500 1: 2000
Suunn.ala <b>ARK</b>		Työnro	Tiedosto	
Aerial Oy			Piirustusnro	Muutos
suunn.(nimi, tutkinto, allekirj.) Arno Tiihonen, ins.		piirt. AT	hyv. KTo	pvm 17.2.2026