

91m  
lenfoestevalot

83.2m


61m

45m Lentoestevalot

43m

19m



0m

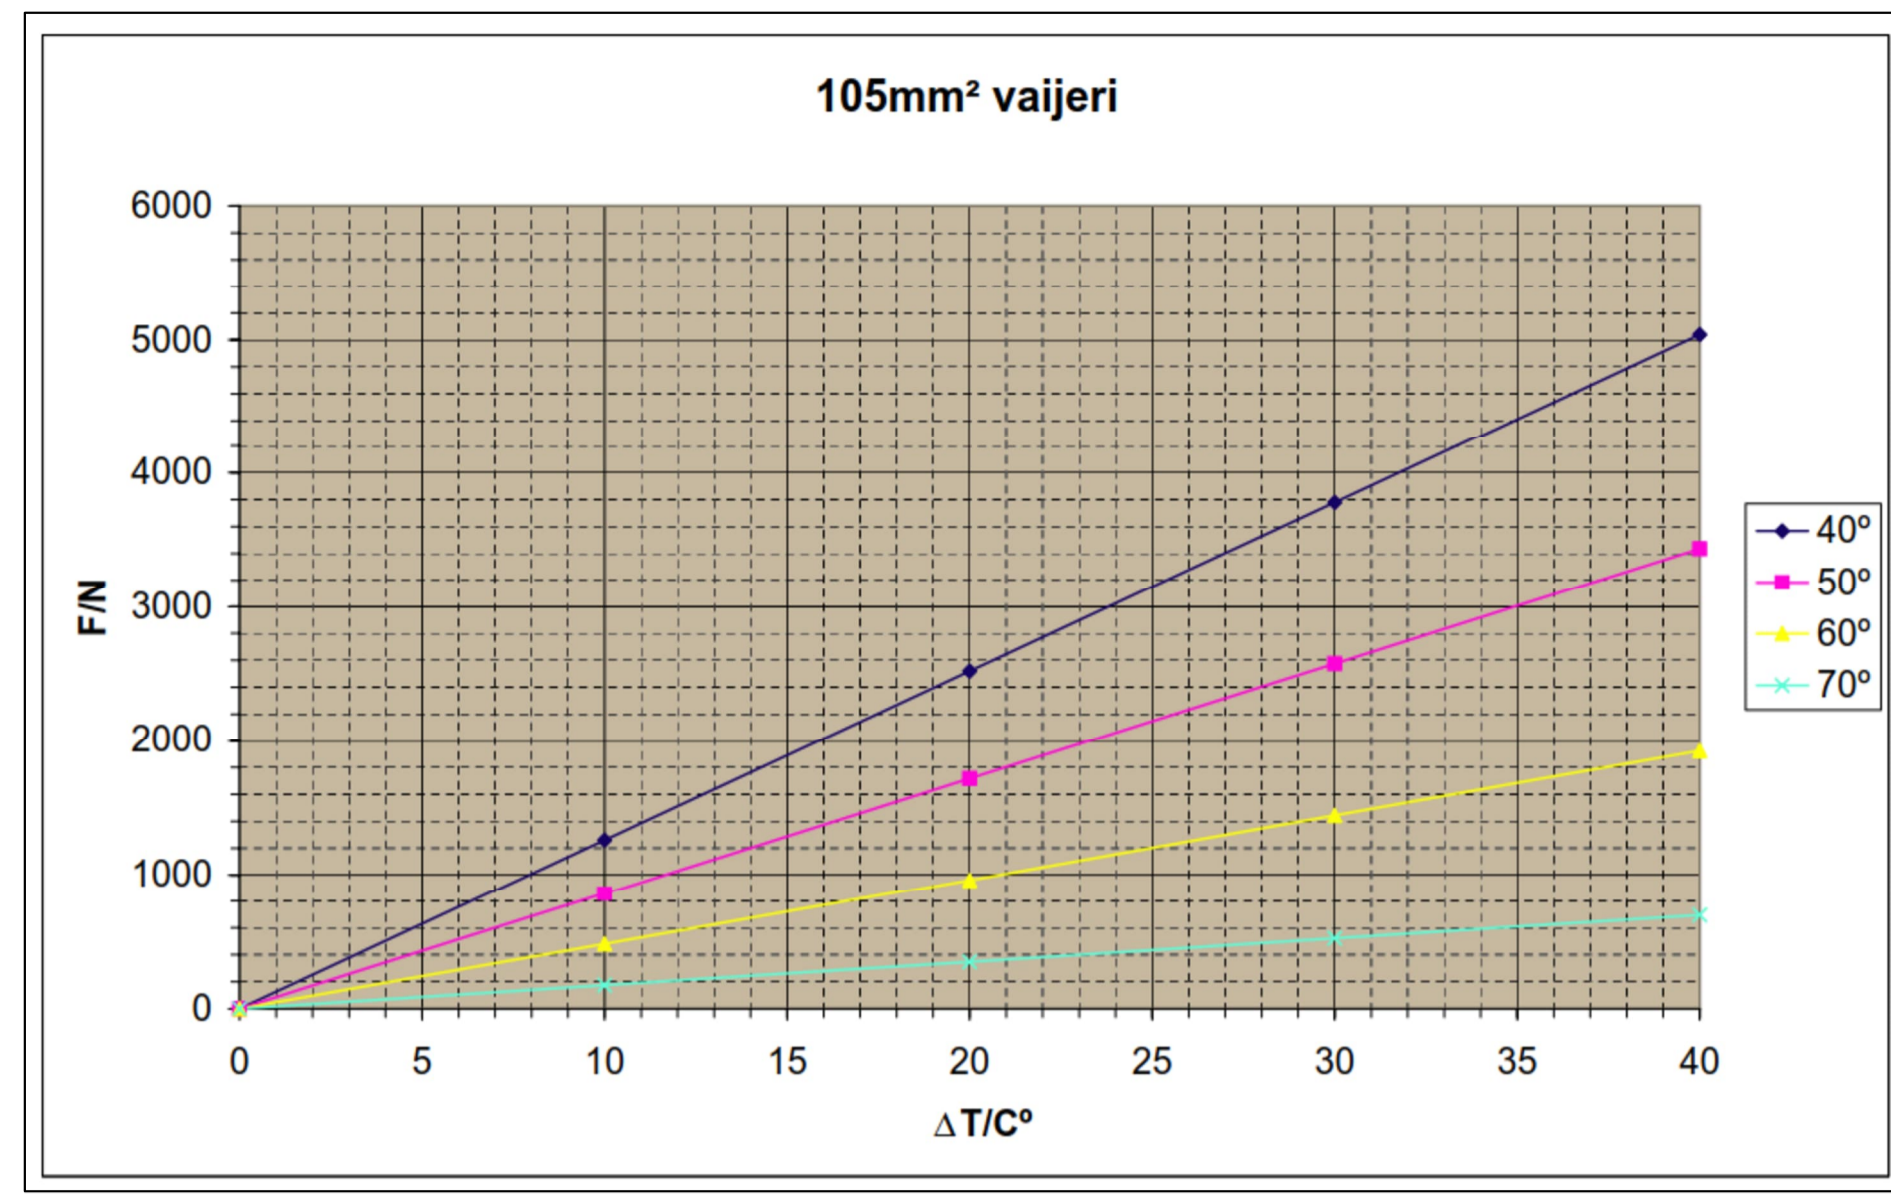

Harusten esijännitys 100 N/mm<sup>2</sup> 0 C°  
Lämpötilakorjaukset ylläolevan taulukon mukaan  
Materiaali S355J2

Mastorakenteen suoritustasoluokka EXC2 EN1090-2 mukaan.  
Pintakäsittely: kuumasinkitys SFS-EN ISO 1461, maalaus Teknos K29g

Jatkospultit M24×100 DIN 931, kiristysmomentti 380 Nm

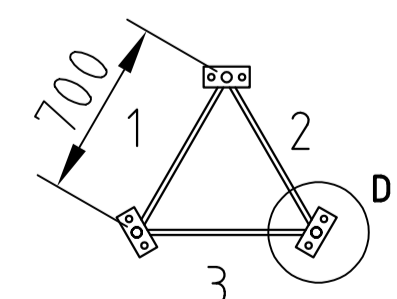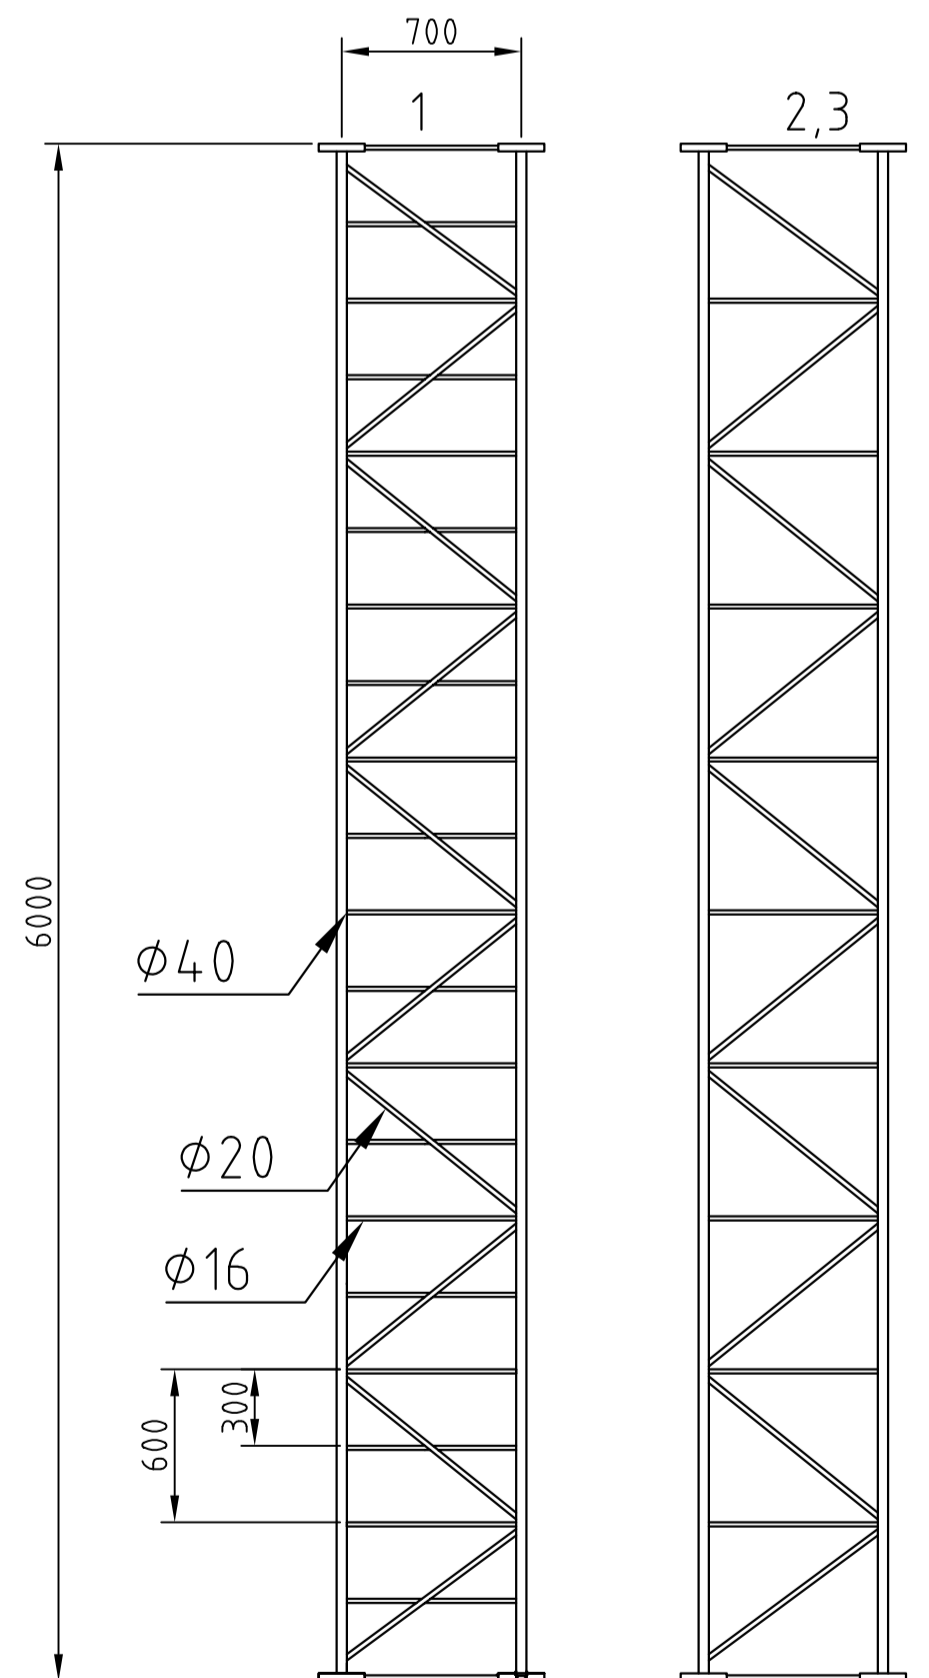

Muutos	K.osa/Kyylö	Kortteli/Tila	Tontti/Rno	Pvm.	Muutt.
			Lupa nro	Viranomaisen arkkitehtimerkintöjä varten	
	Rakennuslupamenopide			Piirustaja	
	suojatiedot			Piirustuksen sisältö	Mittakaava
	Rakennuksen nimi ja osoite			M700/40-91	1:150
	MPY Telecom Oyj				
	Urakkahankinta 43, Toivakka				
	Suunnittelijan nimi, päiväys ja allekirjoitus				
	Arno Tiitonen				RAK
	24.3.2026				