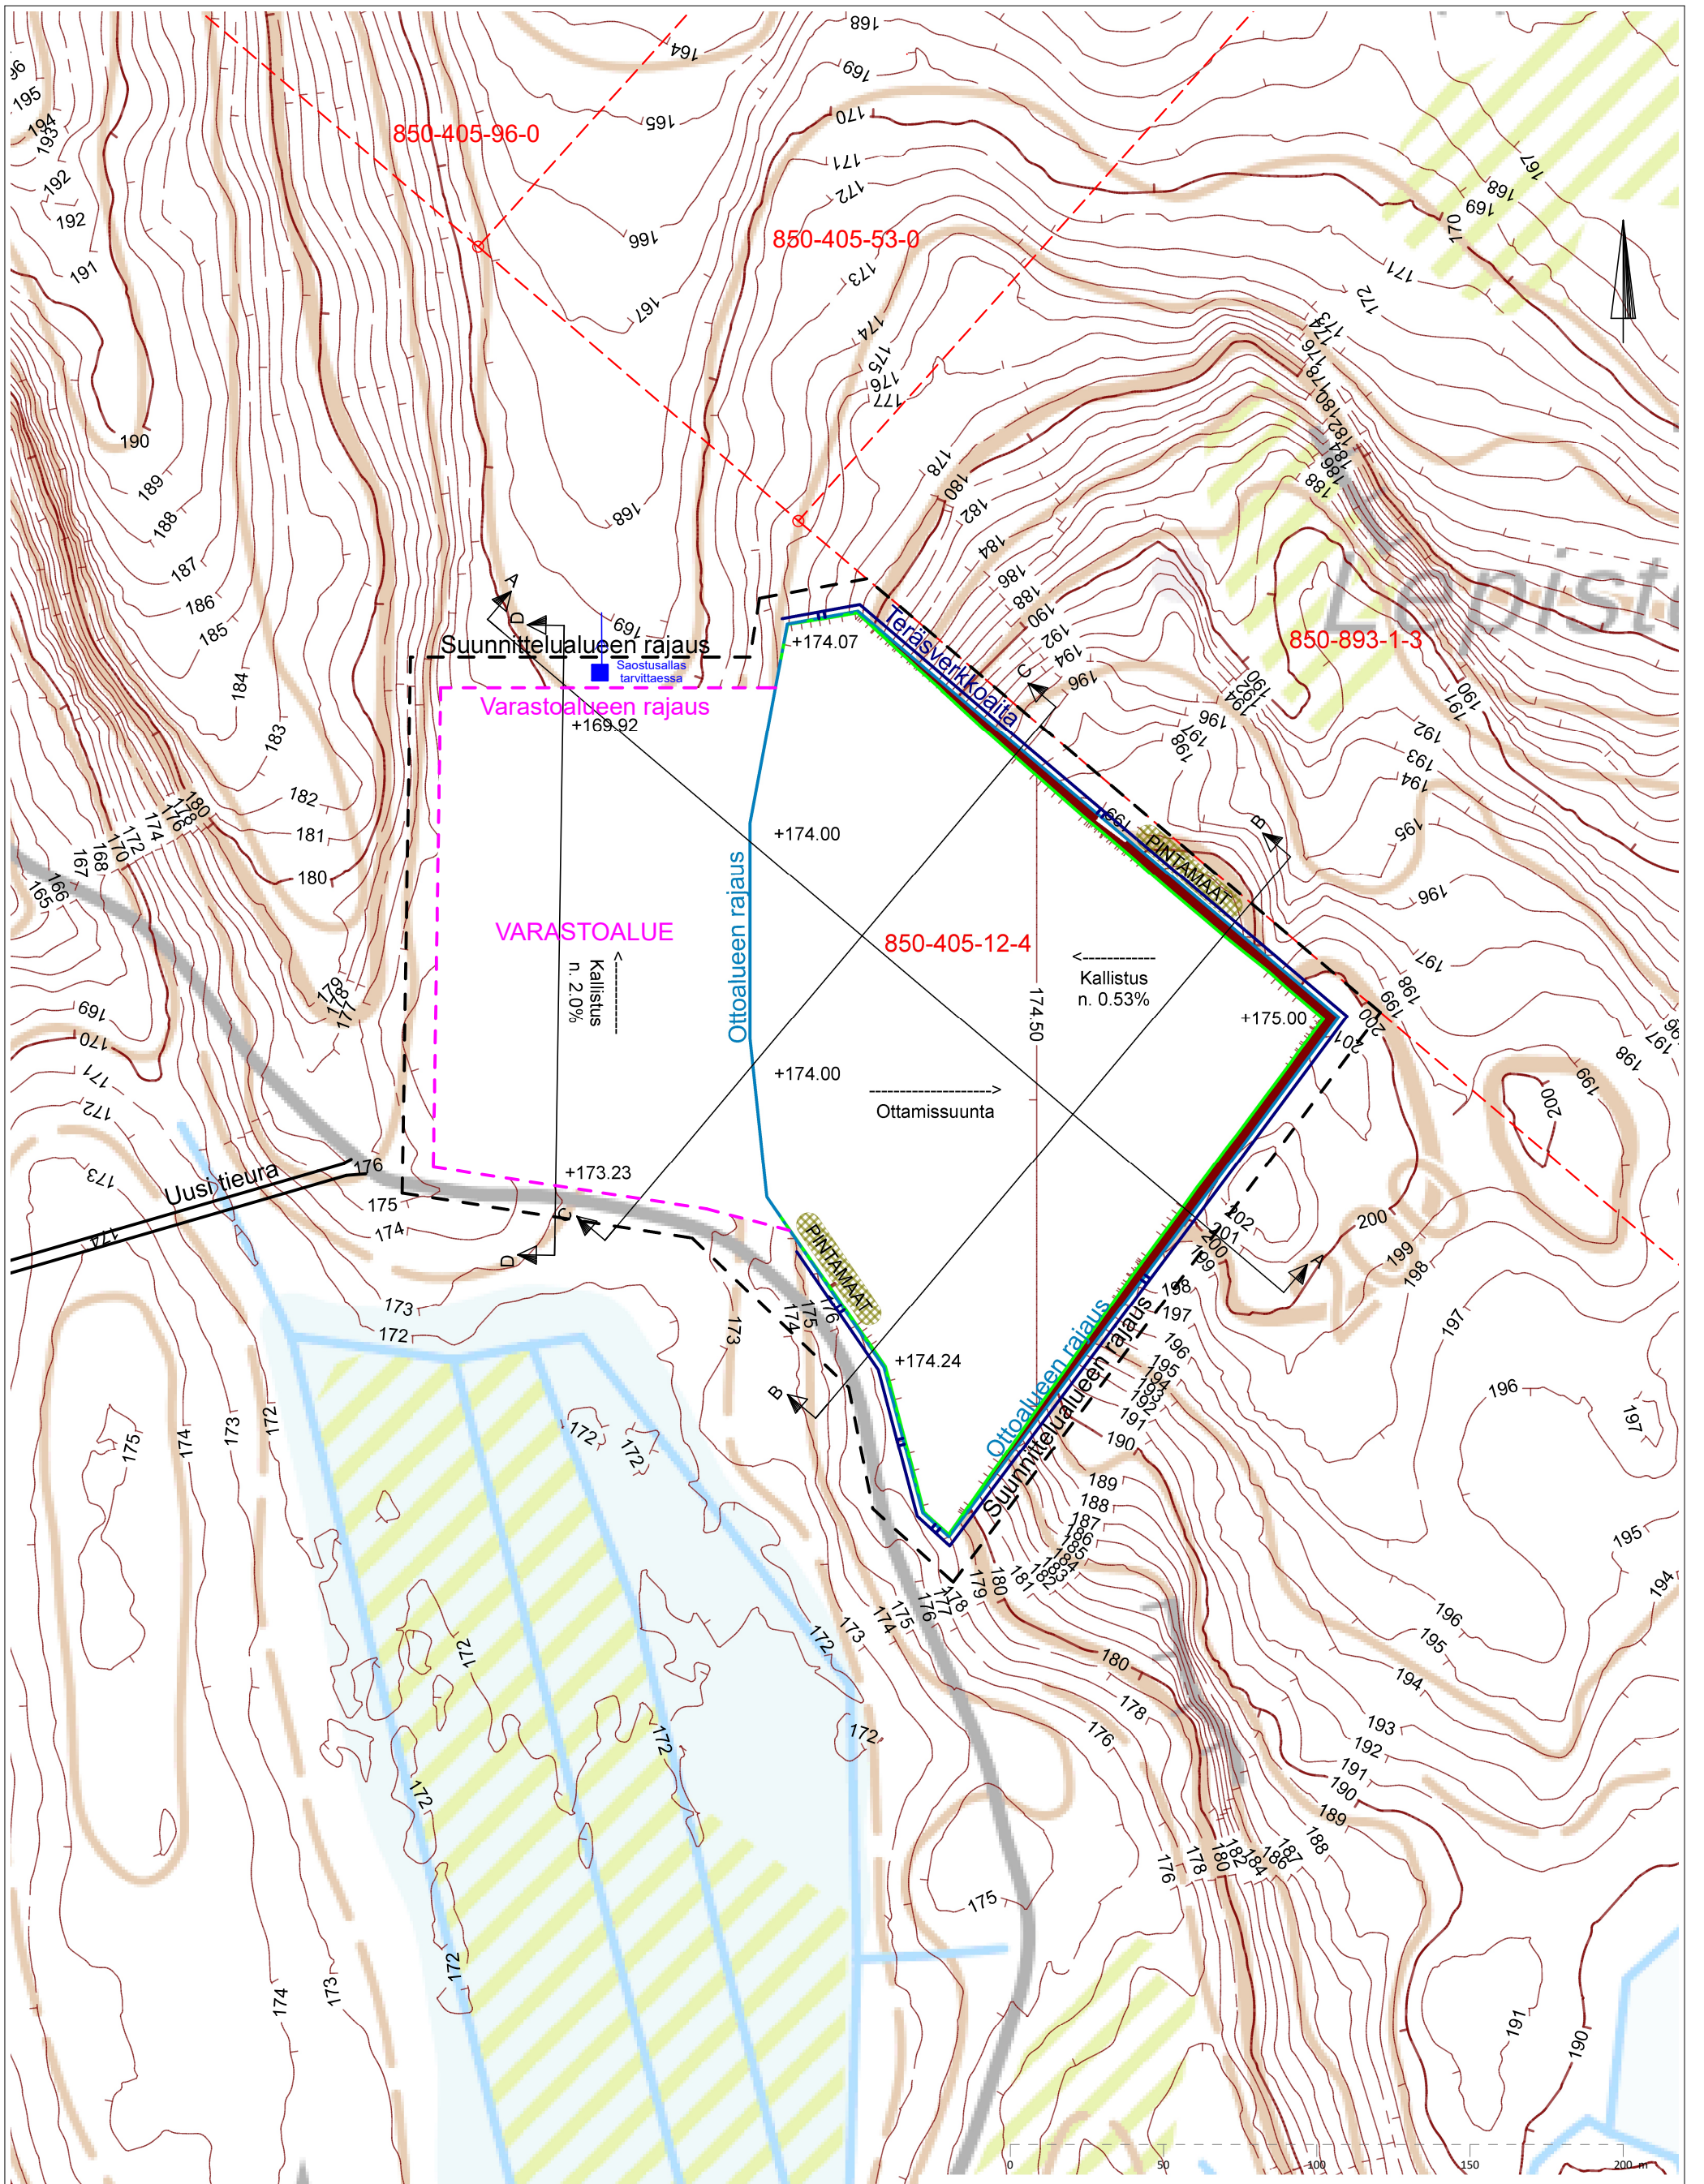

Koordinaatti- ja korkeusjärj.	TM35 N2000
Kunta: Toivakka	Kohde: Sääksmetsän maa-ainesalue Asiakas: Kuljetus J. Mäkelä ja J. Viiala Oy
Maanmittauspalvelu Puttonen Oy Mittaaja:	Piirros: Suunnitelma Varastoalue MK: 1:2000 PVM: 2.6.2025