


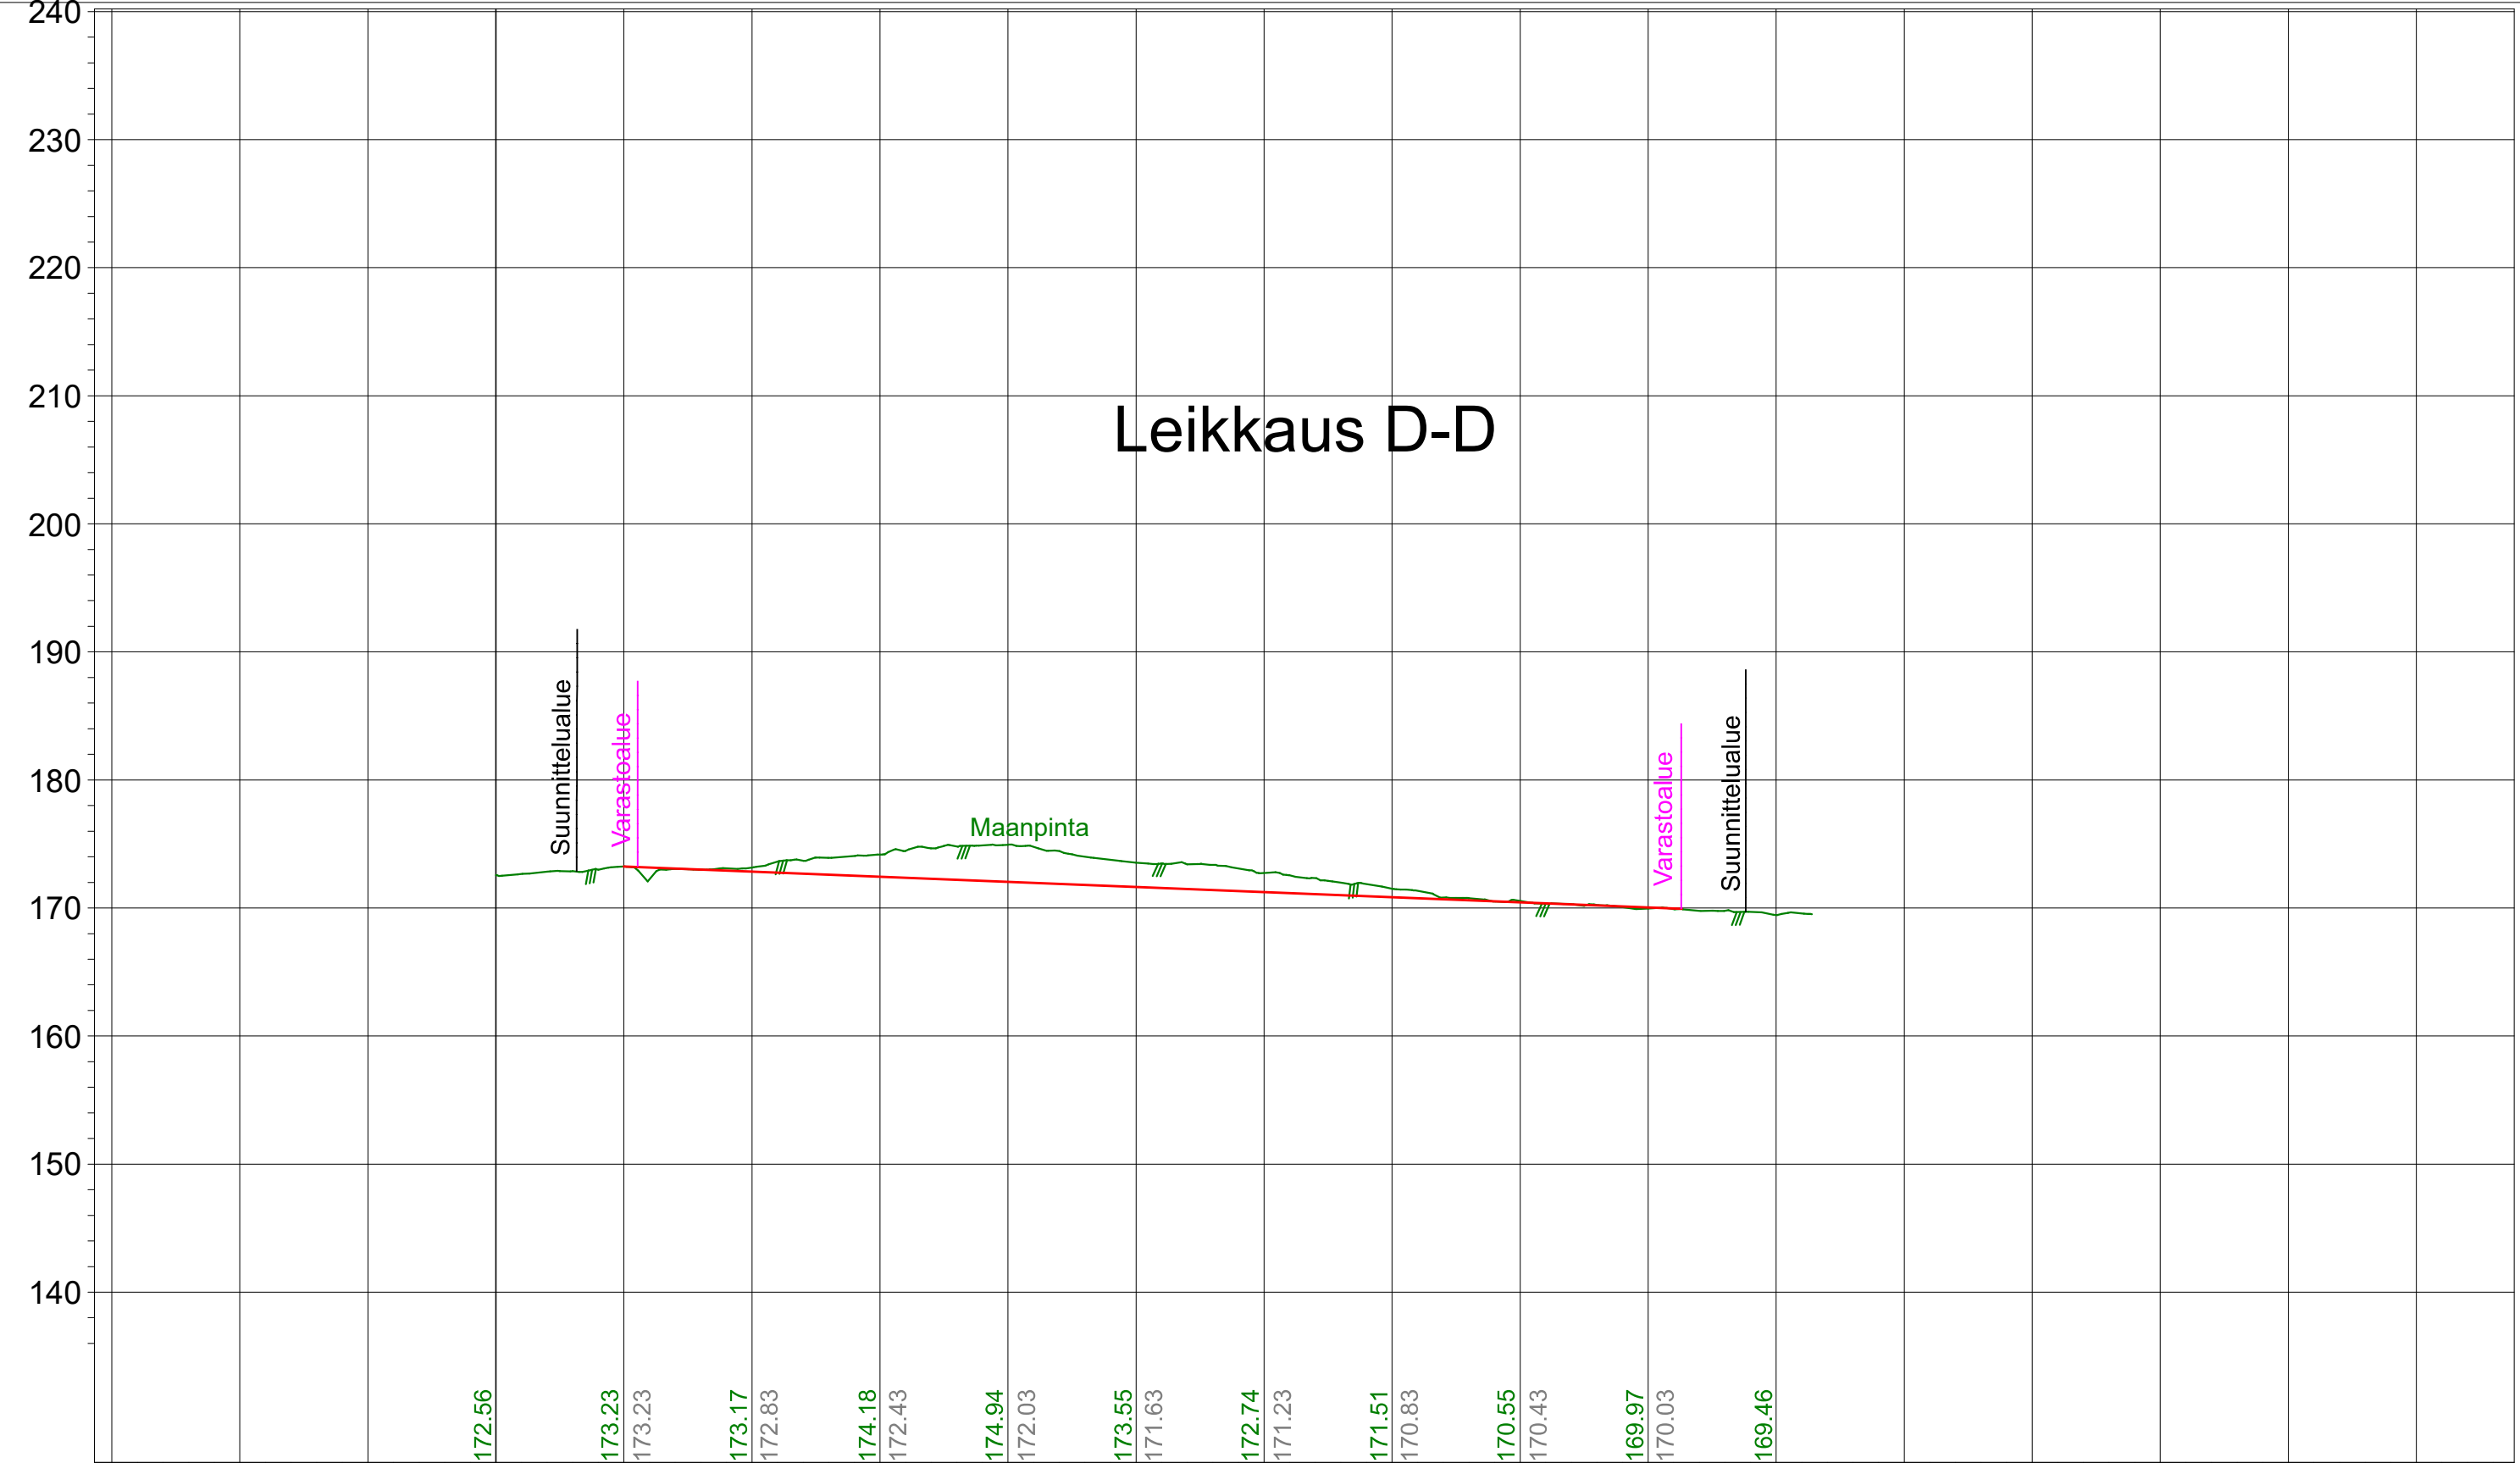

Koordinaatti- ja korkeusjärj.		TM35	N2000
Kunta:	Toivakka	Kohde:	Sääksmetsän maa-ainesalue
Kylä:		Asiakas:	Kuljetus J. Mäkelä ja J. Viiala Oy
Maanmittauspalvelu		Piirros:	Leikkaus D-D
Puttonen Oy		MK:	1:1000/1:500
Piirtänyt: JMH		PVM:	2.6.2025