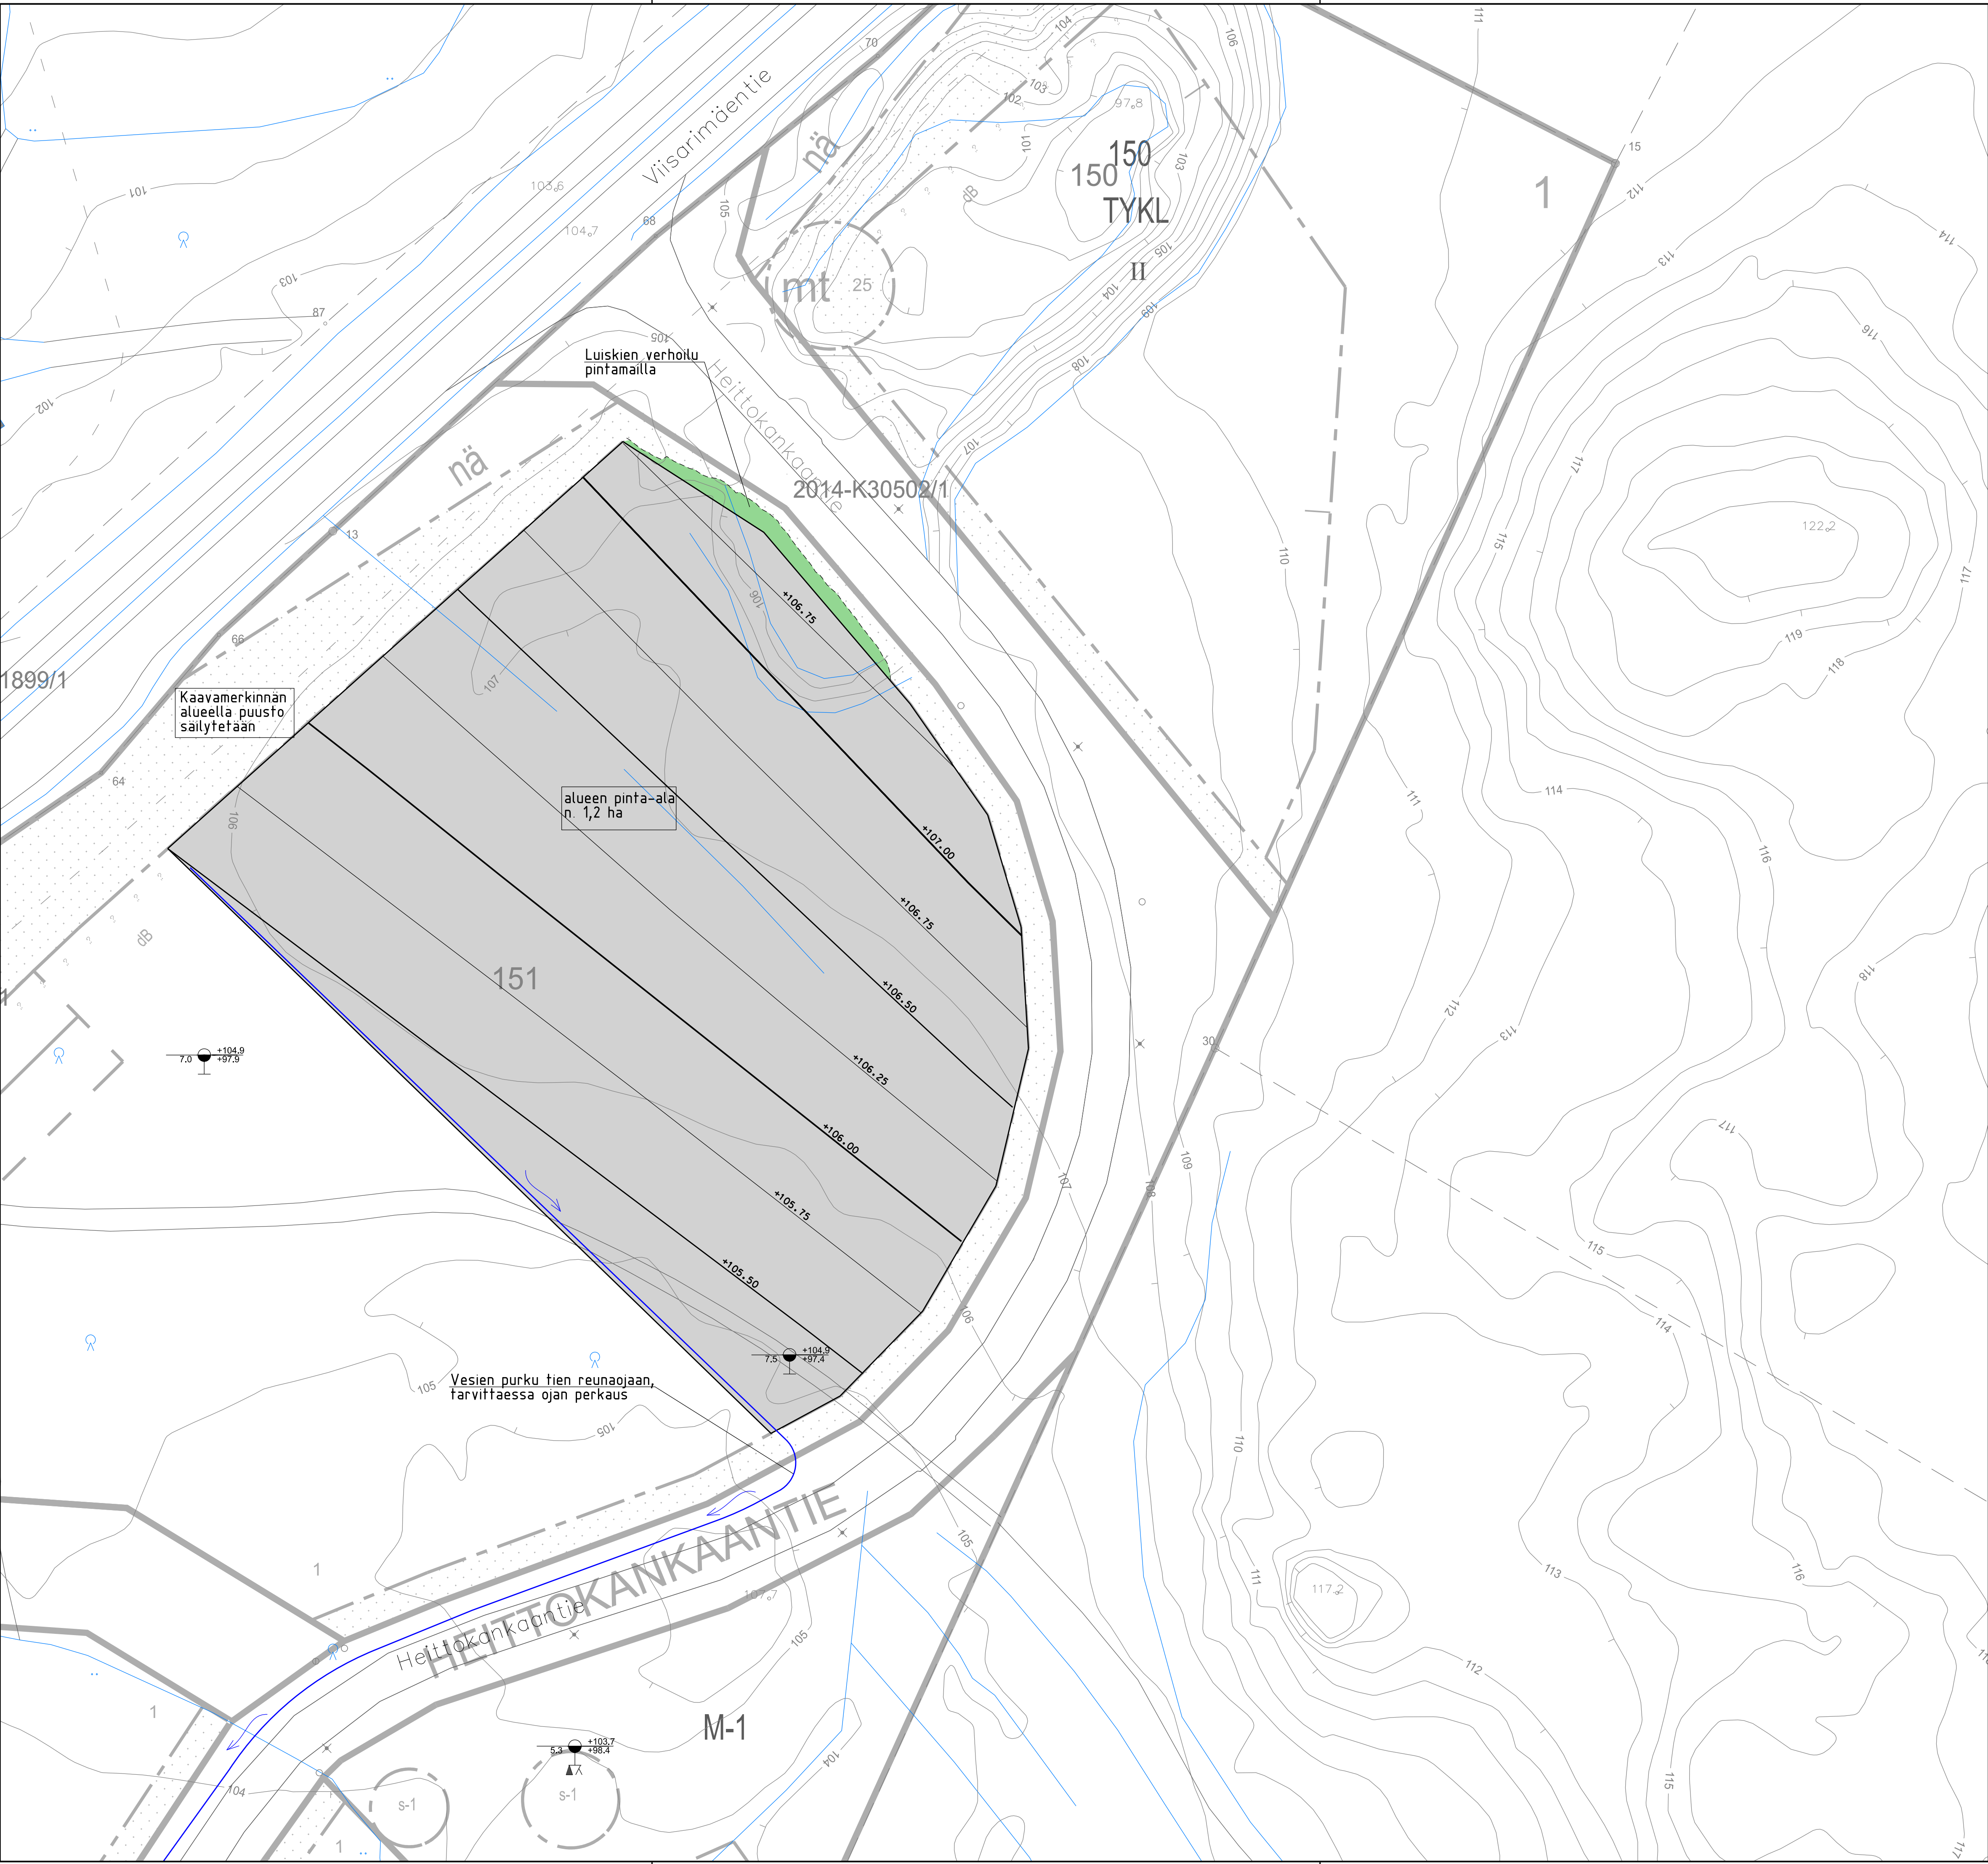


Alueelta kantojen, kasvillisuuden ja pintamaan poisto
Maapohjan tasaustaso

ETRS-GK26 (Ilman kaistaa), N2000

Kaupunginosa/Kylä	Kortteli/Tila	Tonnti/mo	Viranomaisten merkintä
Rakennuksen numero/Rakennusten numerot/Rakennustunnus/Rakennustunnukset			
Rakennustoimenpide		Piirustuslaji	Juoks.no
Rakennuskohde TOIVAKAN KUNTA TONTIN TASAUSSUUNNITELMA VIISARIMÄEN YRITYSALUE		Piirustuksen sisältö ASEMAPIIRUSTUS	Mittakaavat 1:500
Suunnitteluala, työn numero ja piirustuksen numero		Muutos	
KTL		P53114 - 01	
Tiedosto Toivakan varastoalue_ETRS-GK26.dgn			
Päiväys 20.5.2025		Suunn./Piirt. M. Kauppinen	
Pääsuunn. J. Silvennoinen		Tarkastaja	
Hyv.		Yhteyshenkilö J.Silvennoinen	