


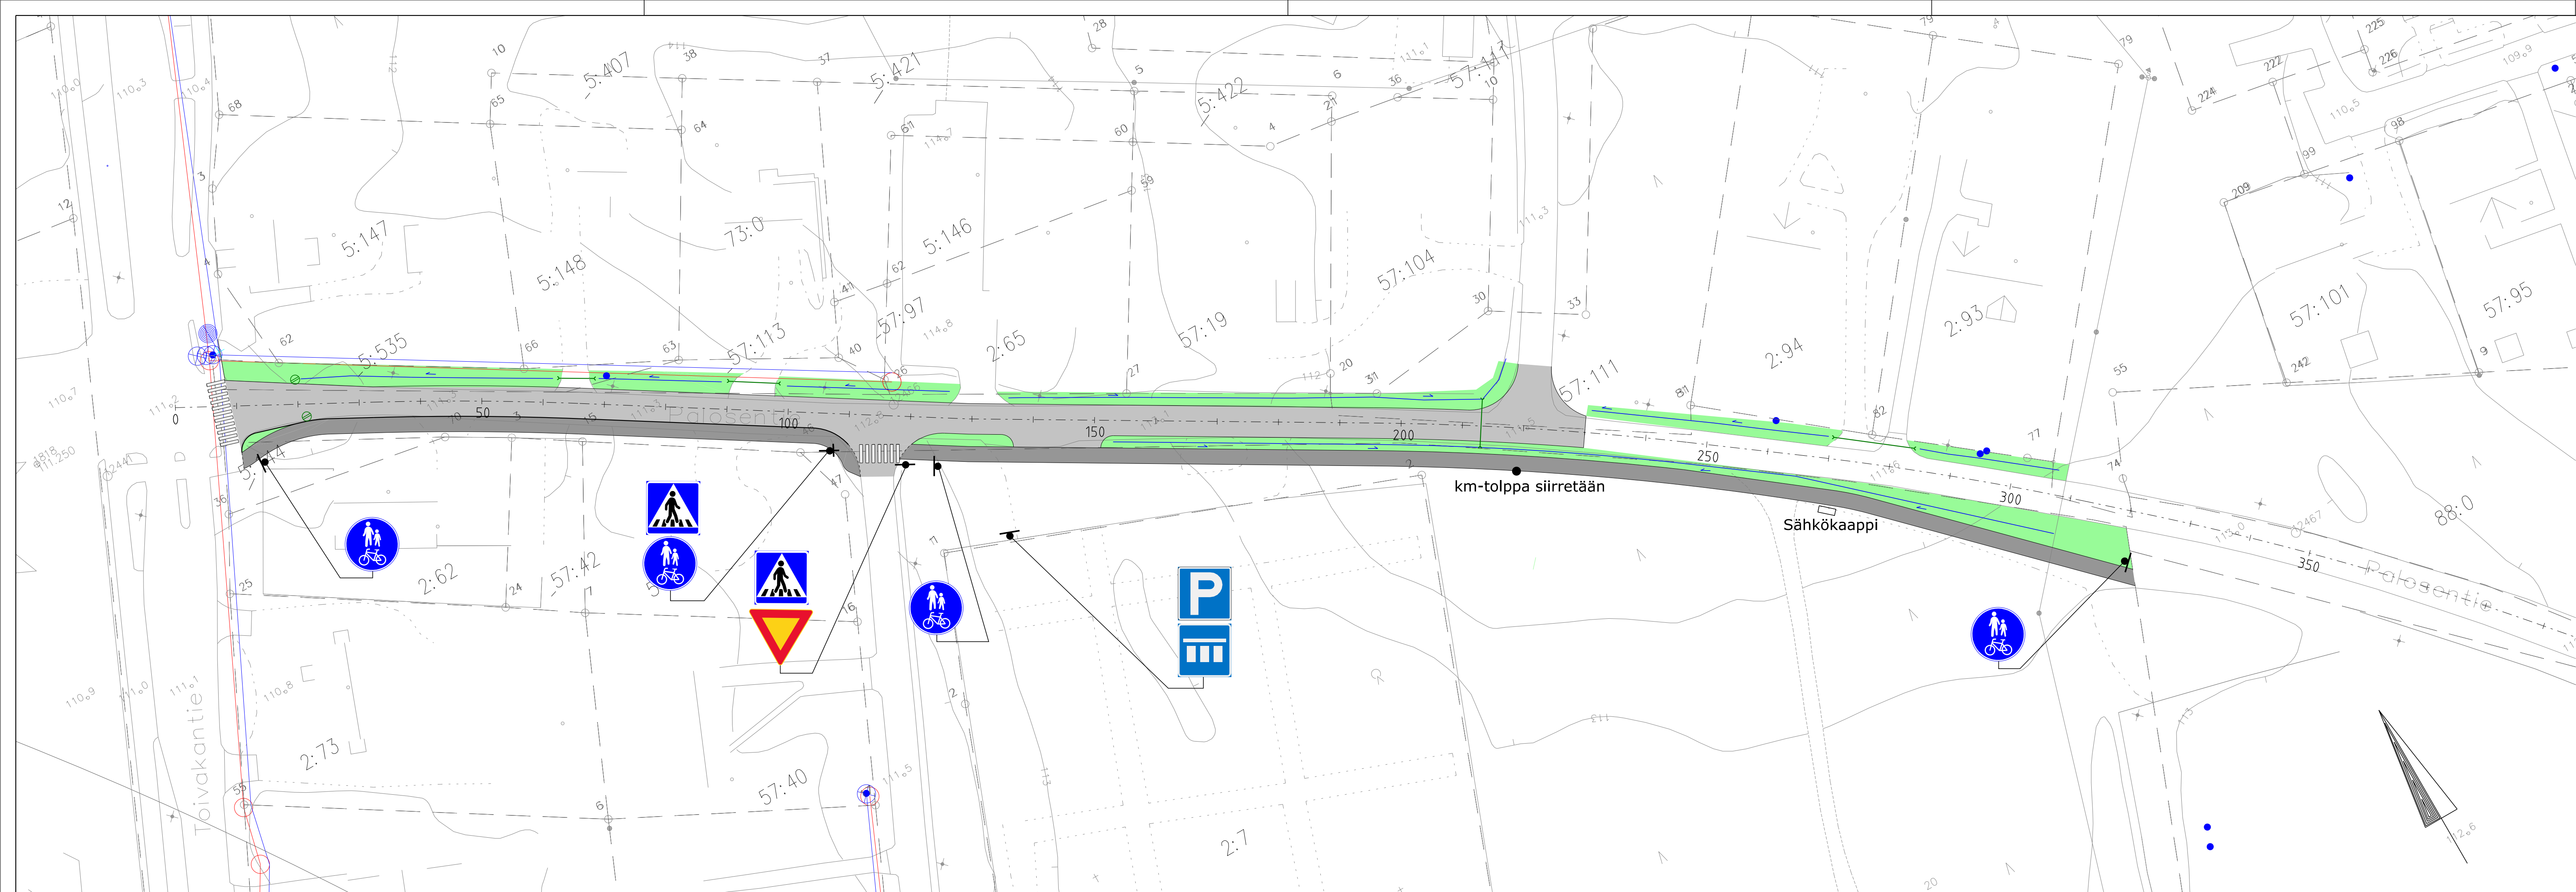

PIIRUSTUSMERKINNÄT

Ajorata, asfaltti

Kevyenliikenteen väylä, asfaltti

Viher-/luonnontilainen alue

Reunatuki 12cm

Avo-oja

Rumpu

Hulevesikaivo

Kaupunginosa/Kylä	Kortteli/Tila	Tontti/rno	Viranomaisien merkintöjä	
Rakennuksen numero/Rakennusten numerot/Rakennustunnus/Rakennustunnukset				
Rakennustoimenpide		Piirustuslaji	Juoks.no	
Rakennuskohde		KATUSUUNNITELMA		
TOIVAKAN KUNTA		Piirustuksen sisältö	Mittakaavat	
PALOSENTIE		ASEMAPIIRROS	1:500	
 Finnish Consulting Group Oy Puistokatu 2 A, 40100 Jyväskylä Puh. 010 4090, www.fcg.fi		Suunnitteluala, työnnumero ja piirustuksen numero		Muutos
		KTL P46675.1		
		Tiedosto suun_Palosentie.dgn		
		Suunn./Piirt. J. Nieminen		A
Päiväys 15.9.2022		Yhteyshenkilö		S
Pääsuunn. J.Silvennoinen				