


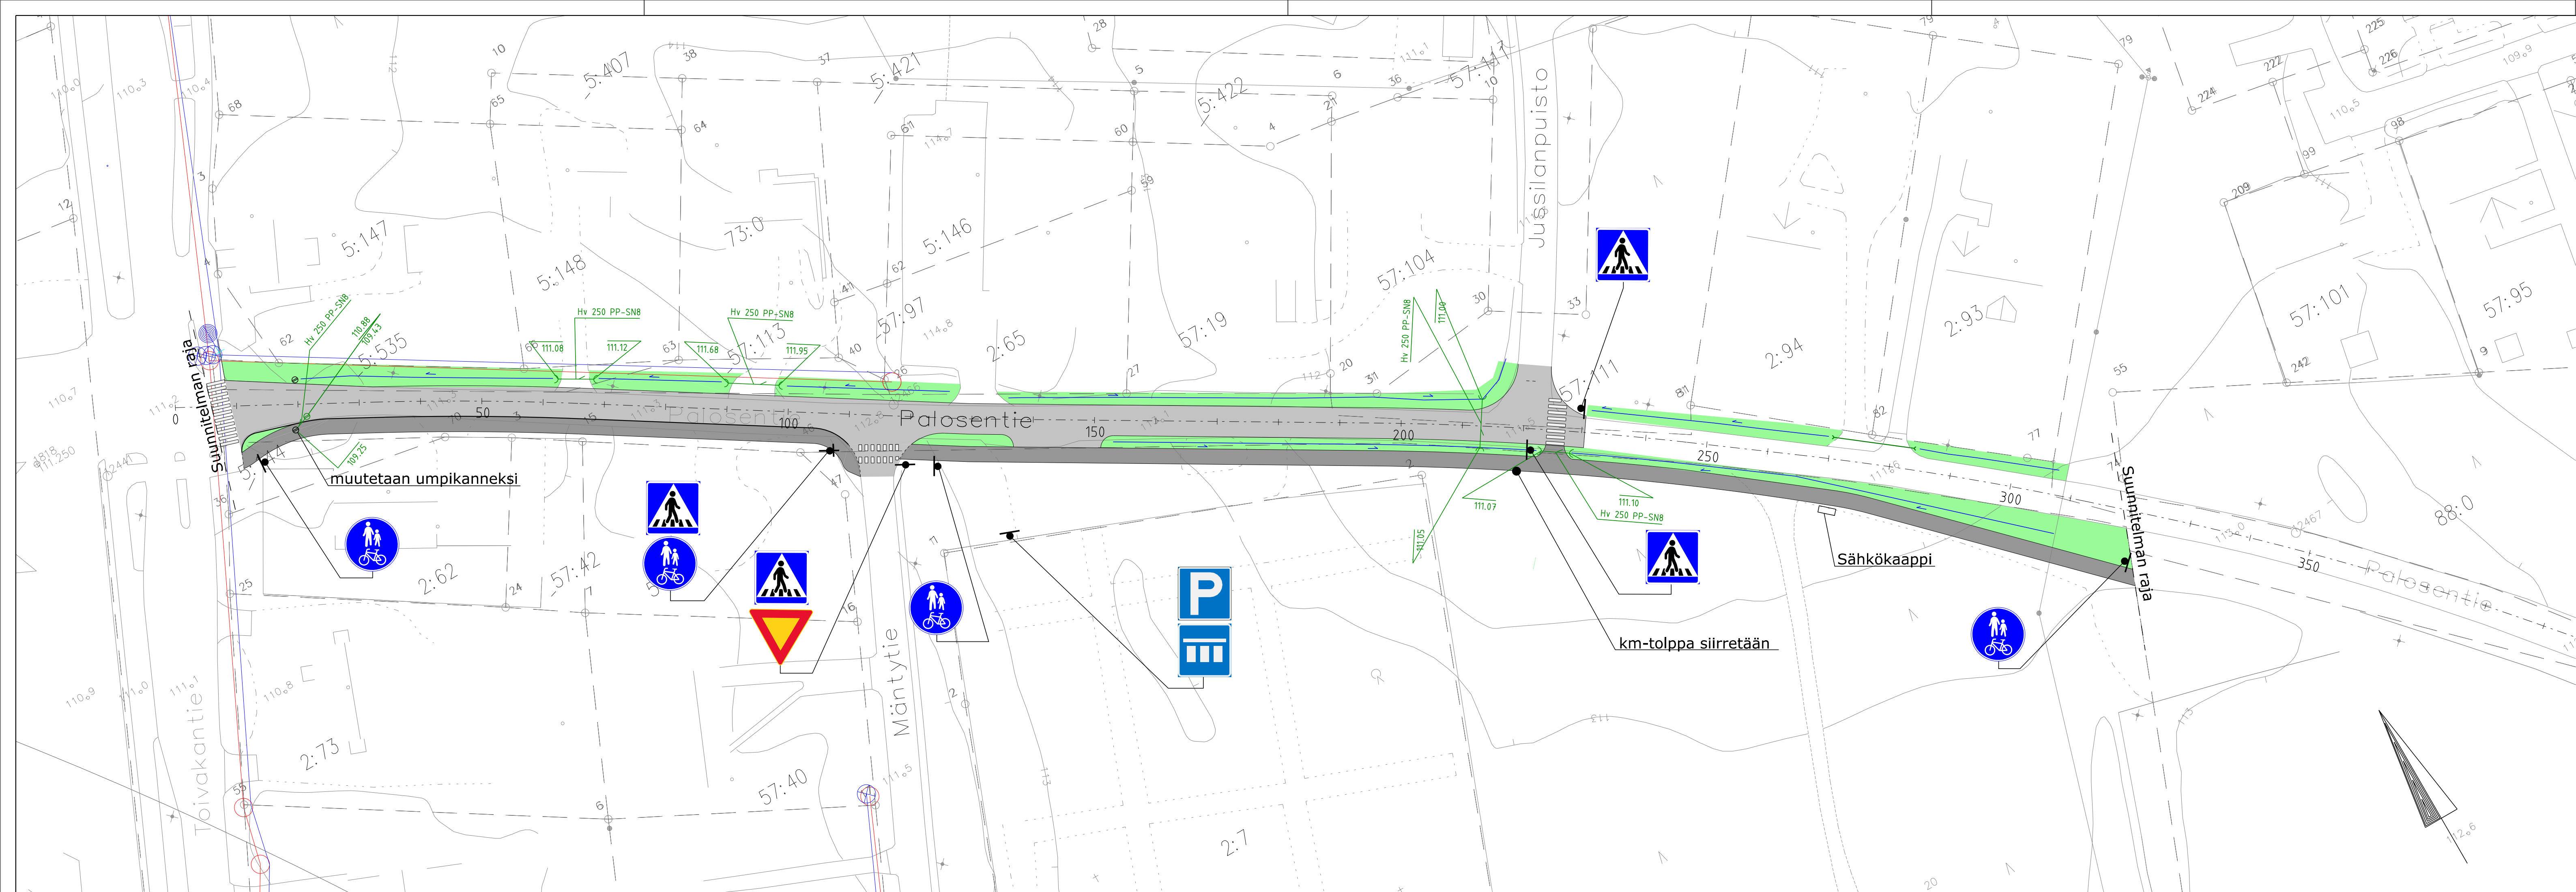

PIIRUSTUSMERKINNÄT

- Ajorata, asfaltti
- Kevyenliikenteen väylä, asfaltti
- Viher-/luonnontilainen alue
- Reunatuki 12cm
- Avo-oja
- Rumpu
- Uusi hulevesikaivo
- Nykyinen hulevesikaivo

Kaupunginosa/Kylä	Kortteli/Tila	Tontti/rno	Viranomaisien merkintöjä	
Rakennuksen numero/Rakennusten numerot/Rakennustunnus/Rakennustunnukset				
Rakennustoimenpide		Piiirustuslaji RAKENNUSSUUNNITELMA		Juoks.no
Rakennuskohde TOIVAKAN KUNTA PALOSENTIE		Piiirustuksen sisältö ASEMAPIIRROS		Mittakaavat 1:500
 Finnish Consulting Group Oy Puistokatu 2 A, 40100 Jyväskylä Puh. 010 4090, www.fcg.fi		Suunnitteluala, työnnumero ja piirustuksen numero		Muutos
		KTL P46675.3		
		Tiedosto suun_Palosentie.dgn		
		Suunn./Piirt. J. Nieminen Yhteyshenkilö		A S